

**LUUMÄKI
RANTAOSAYLEISKAAVAN MUUTOS**

Tilat

Päivärinne 1:102 ja Ylätupa 1:139. (Kaajärvi) sekä
Kalliotar 2:279. (Hujajärvi)

Mittakaava 1:10 000

15.5.2018

Luonnos nähtävänä 12.4. - 11.5.2018


Kaaavehdotus nähtävänä ...

Hyväksytty Luumäen valtuustossa ...

KARTTAKO OY

Pertti Hartikainen
dipl. ins.

Kartta 1/2

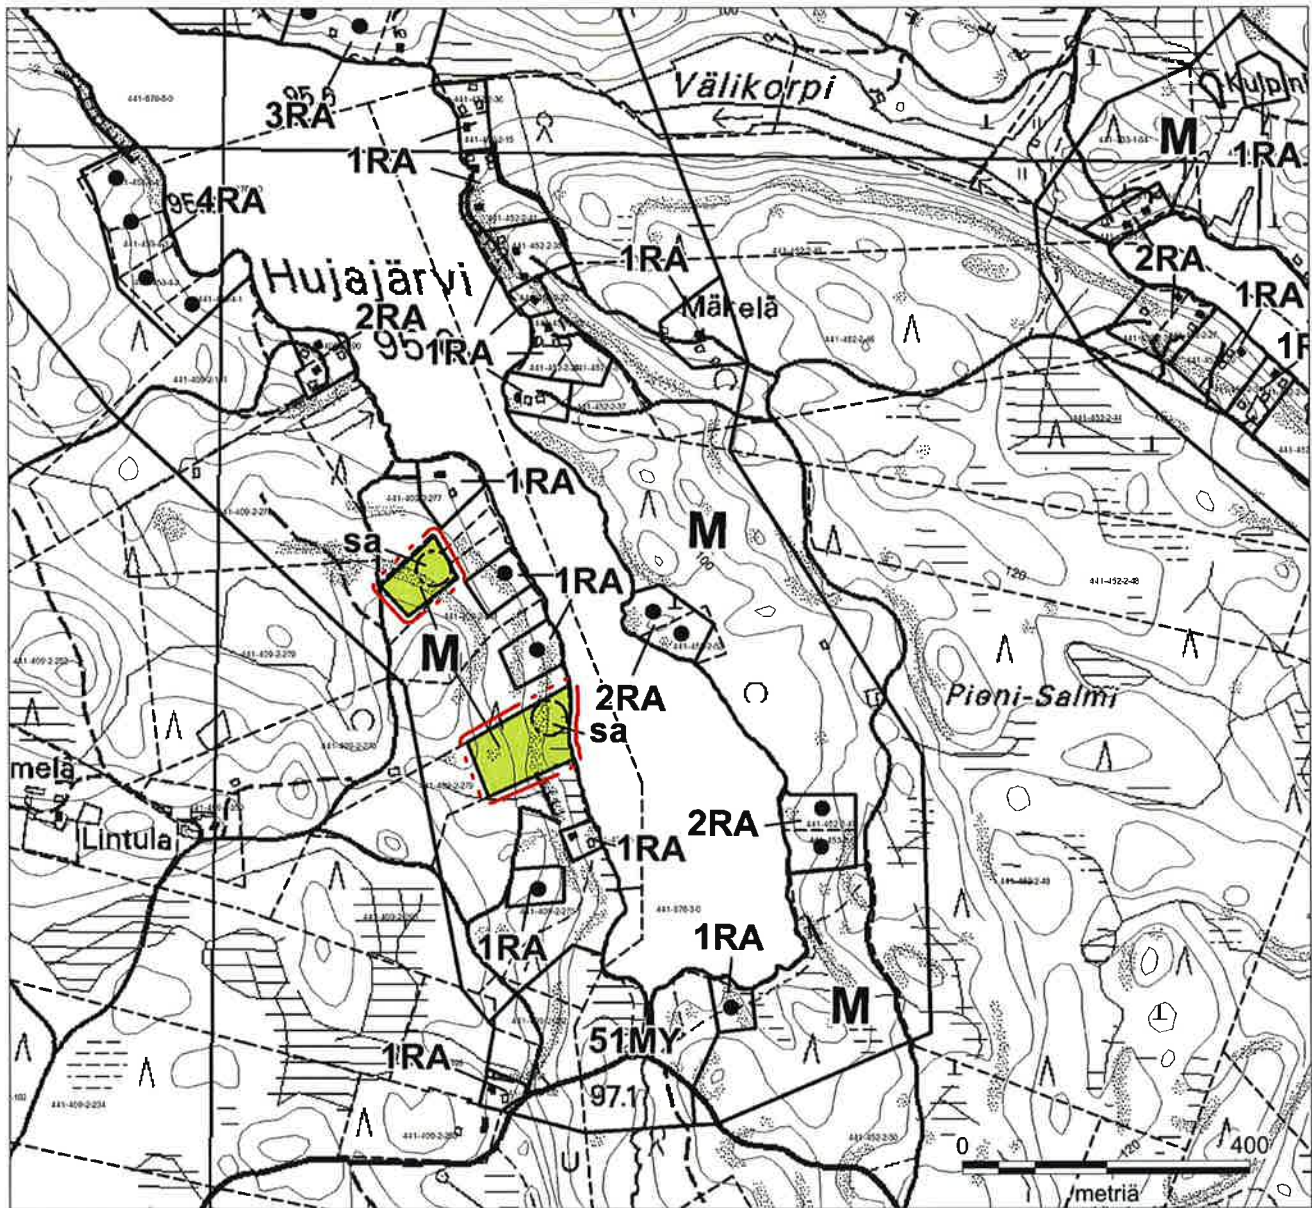

LUUMÄKI
RANTAOSAYLEISKAAVAN MUUTOS
Tilat
Päivärinne 1:102 ja Ylätupa 1:139. (Kaajärvi) sekä
Kalliotar 2:279. (Hujajärvi)

Mittakaava 1:10 000

15.5.2018
Luonnos nähtävänä 12.4. - 11.5.2018
Kaaavehdotus nähtävänä ...
Hyväksytty Luumäen valtuustossa ...

KARTTAAKO OY

Pertti Hartikainen
dipl. ins.

Kartta 2/2

LUUMÄKI

RANTAOSAYLEISKAAVAN MUUTOS

Hujajärvi ja Kaajärvi

Tilat: Päivärinne 1:102 ja Ylätupa 1:139 (Kaajärvi) sekä
Kalliotar 2:279 (Hujajärvi)

OSAYLEISKAAVAMERKINNÄT JA –MÄÄRÄYKSET:

RA

LOMA-ASUNTOALUE

Luku RA-merkinnän edessä osoittaa rakennuspaikkojen enimmäismäärän. Uudet rakennuspaikat on merkitty mustalla pisteellä.

Kullekin vähintään 2000 m²:n suuruiselle rakennuspaikalle saa rakentaa:

- Yhden loma-asunnon ja yhden lisärakennuksen, joiden yhteenlaskettu kerrosala on enintään 130 kerros-m².
- Lisärakennuksen enimmäiskoko on 30 kerros-m² ja sen tulee olla samassa pihapiirissä loma-asunnon kanssa.
- Saunan, jonka enimmäiskoko on 30 kerros-m².
- Muita talousrakennuksia.

Rakennusten yhteenlaskettu kerrosala on enintään 180 kerros-m² ja rakennusten enimmäislukumäärä 5.

Rakennusten vähimmäisetäisyys keskiveden mukaisesta rantaviivasta on

- loma-asunto 30 m
- sauna 15 m
- muut rakennukset 30 m

Rakennuslupaviranomainen voi myöntää etäisyyttä koskevasta määräyksestä poikkeuksen, jos se maasto-olosuhteiden johdosta on perusteltua ja rakennus sopeutuu maastoon ja maisemaan.

Rakennuspaikan rakennusoikeutta koskevien määräysten estämättä saa olemassa olevaa rakennusta peruskorjata tai rakennus korvata uudella vastaavalla rakennuksella, mikäli se soveltuu paikalle.

M

MAA- METSÄTALOUSVALTAINEN ALUE

Alue on tarkoitettu maa- ja metsätalouden harjoittamiseen.

Alueelle ei saa sijoittaa rakennuksia. Määräys ei koske kaavassa osoitettua rakennusoikeutta eikä maa- ja metsätalouden rakennuksia.

sa



SAUNAN RAKENNUSALA

Saunarakennuksen kerrosala saa olla enintään 30 kerros-m². Saunan vähimmäisetäisyys keskiveden mukaisesta rantaviivasta on 15 m. Saunan paikkaa ei saa muodostaa omaksi tilakseen.

/siir

Merkintä osoittaa, että rakennusoikeus on tällä kaavamuutoksella siirretty toiselle kiinteistölle tai toiselta kiinteistöltä siten kuin kaavaselostuksessa on selvitetty.

 OSAYLEISKAAVA-ALUEEN RAJA

RAKENNUSPAIKKAA JA RAKENTAMISTA KOSKEVAT MÄÄRÄYKSET:

Rakennuksen ja rantaviivan väliin on jätettävä riittävä suojapuusto.

Rakennusten ja rakenteiden tulee sopeutua malliltaan, materiaaliltaan, mittasuhteiltaan ja värityksen puolesta luonnonmaisemaan sekä rakennettuun kulttuuriympäristöön.

Ympärivuotisen asunnon ja loma-asunnon alimman vaurioituvan lattiarakenteen tulee olla keskimäärin kerran 50 vuodessa toistuvan ylimmän tulvakorkeuden (HW 1/50) yläpuolella, mihin tulee vielä lisätä vesistön erityispiirteistä johtuva lisäkorkeus 0,3 m ...n. 1 m. Tämä määräys koskee myös muita rakennuksia, jos niissä on veden noususta vaurioituvia rakenteita.

VESI- JA JÄTEHUOLTOA KOSKEVAT MÄÄRÄYKSET:

Jätevesihuollossa tulee noudattaa valtioneuvoston asetusta nro 157/2017, joka käsittää talousjätevesien käsittelyä viemäriverkostojen ulkopuolisilla alueilla.

Mitään jätevesiä ei saa päästää puhdistamatta vesistöön. Jätevesien imeyttäminen maaperään pohjavesialueilla on kielletty, maasuodattamoa voidaan yleensä käyttää. Maasuodattamon jälkeen jätevedet tulee johtaa pinta- ja pohjavesien kannalta turvalliseen paikkaan. Rakennusluvan hakemisen yhteydessä hakijan on esitettävä talousveden hankintaa ja jätevesien käsittelyä koskeva suunnitelma riittävine maaperä- ja korkeusasematietoineen.

RA-alueita koskevat seuraavat määräykset

Vesikäymälän rakentaminen on kielletty alueella, jonne ei ole kiinteää tieyhteyttä.

Kompostikäymälä tai tiivispohjainen kuivakäymälä on rakennettava vähintään 30 metrin etäisyydelle keskiveden pinnan mukaisesta rantaviivasta.

YLEISET MÄÄRÄYKSET:

M-alueilta on yleiskaavan mitoitusperusteiden mukainen rakennusoikeus sijoitettu saman maanomistajan RA- alueille.

SUOSITUKSET:

RA -alueita koskee seuraava suositus:

Jätevesien osalta suositellaan keskitettyjä ratkaisuja.

Suosittelava käymälä on muu ratkaisu kuin vesikäymälä.

Metsänhoidossa noudatetaan Metsäkeskus Tapion antamia luonnonläheistä metsänhoitoa koskevia metsänhoitosuosituksia.

RAKENNUSLUVAN SAA MYÖNTÄÄ ILMAN RANTA-ASEMAKAAVAA YLEISKAAVAN MUKAISEEN RAKENTAMISEEN RA-ALUEILLA JA M-ALUEEN SAUNAN RAKENNUSALALLA (sa).

Helsinki 15.5.2018

Vireille tulo: KH:n päätös 9.4.2018

Luonnos nähtävänä (MRA 27 §) 12.4. - 11.5.2018

Ehdotus nähtävänä (MRA 19 §) ...

Hyväksytty valtuustossa ...

KARTTAAGO OY



Pertti Hartikainen
dipl.ins.

Pakkamestarinkatu 3, 00520 Helsinki, p. 0400-425390