Kiinteistön pinta-ala on 22,88 ha. Rakentamisen aikaisen nostokentän ja nostopuomin kasausalustan tilavaraus on n. 1,7 ha.

Tuulivoimalan nostokentän koko ja sijainti ovat alustavia ja ne tarkentuvat myöhemmässä vaiheessa voimalatoimittajan valinnan ja alueelle tehtävien maaperätutkimusten jälkeen.


Tuulivoimala liitetään sähköaseman kautta sähköverkkoon. Tuulivoimalaa ei liitetä vesi- tai viemäriverkostoon.

Pintavedet ohjataan hallitusti nykyiseen ojastoon uusin avo-ojin, painantein ja rummuin. Rakentamisen aikaiset hulevedet tulee hallita laadullisesti ja selkiyttää ennen ojastoon laskemista.

Tuulivoimalan kokonaiskorkeus merenpinnasta enintään 340 m (N2000).

Merkintöjen selitteet

- Rakentamisen aikaisen kuljetustiestön ja nostoalueen kantavat rakenteet
- Rakentamislupahakemuksen mukainen tuulivoimalan sijainti ja roottorin maksimi pyörimishalkaisija (175 m)
- tv-1 — Asemakaavan mukainen tuulivoimaloiden alue
- Rakentamisen aikainen tilavaraus
- Uusi avo-oja ja virtaussuunta
- Uusi rumpu ja virtaussuunta
- Pintavesien virtaussuunta painanteissa ja maastossa

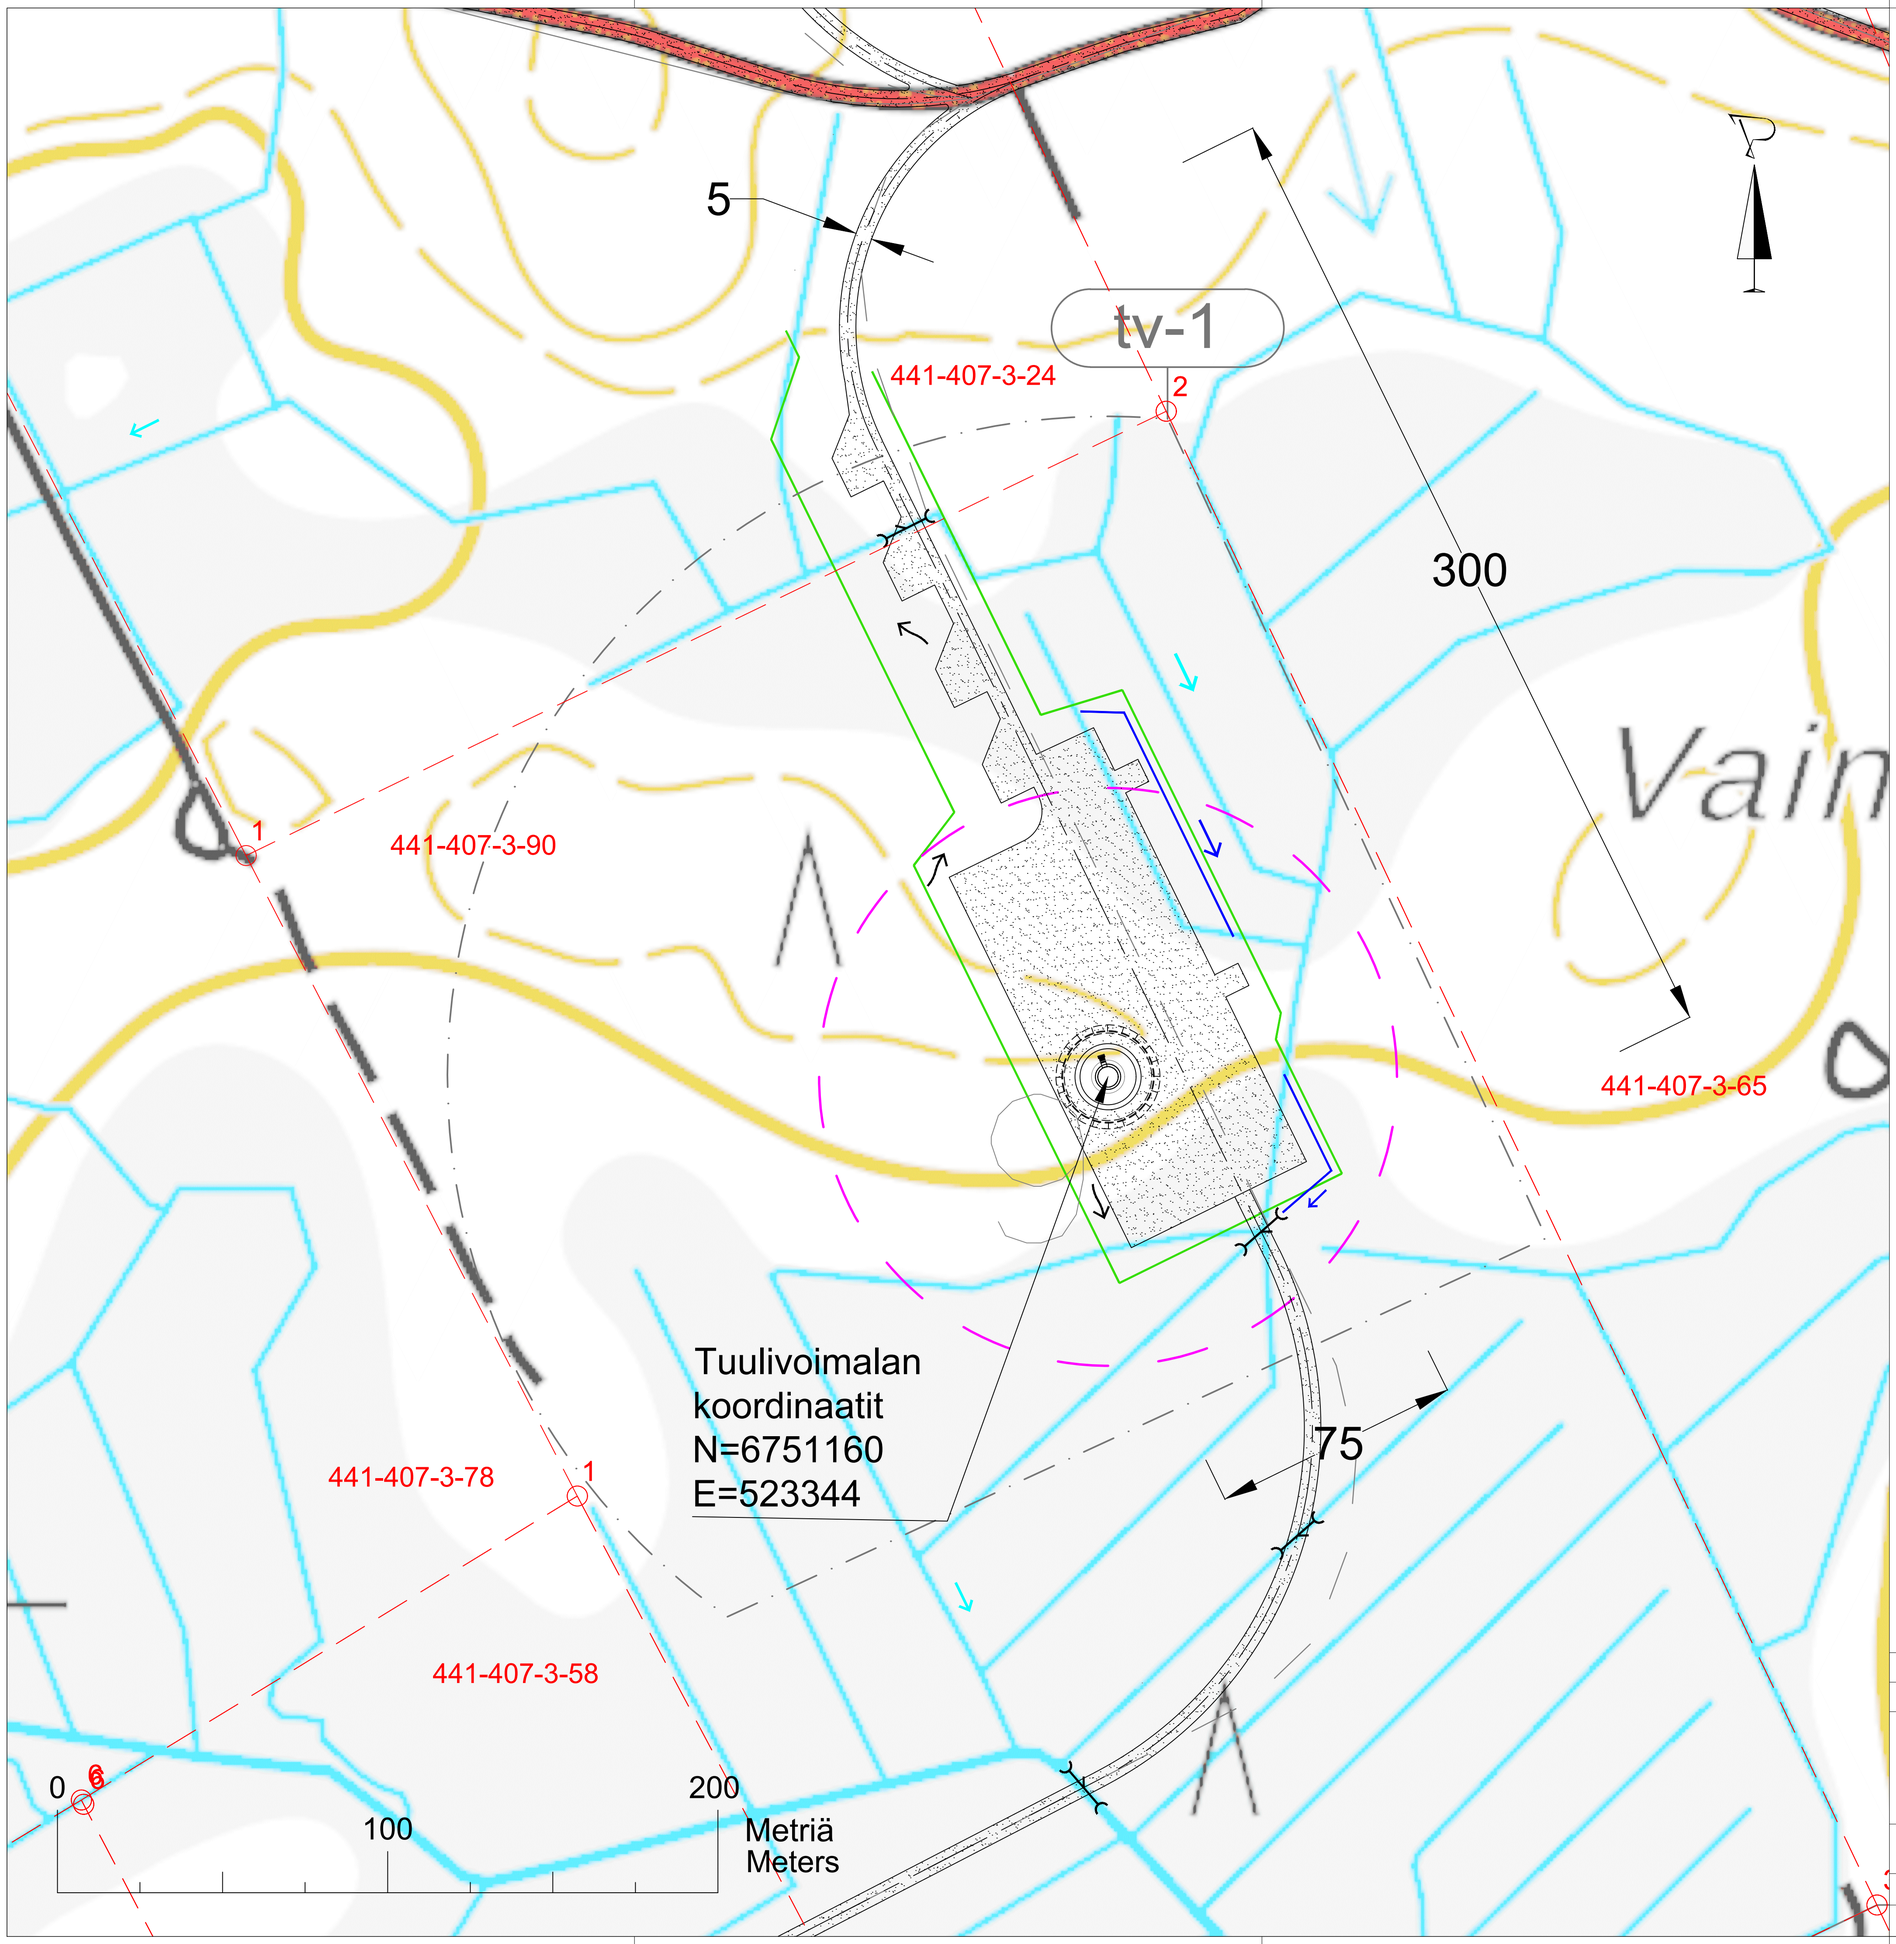

Koordinaattijärjestelmä ETRS-TM35FIN

Kaupunginosa: Somerharju	Kiinteistö: 441-407-3-90	Tontti/rno	Viranomaisten merkintöjä
Rakennuttamiempäle: ERILLISLAITE / UUDISRAKENNUS			Piirustuslaji: PÄÄPIIRUSTUS — Jukis, no: (1/2)
Rakennuspaikka: 54580 Luumäki, Suurikankaan tuulivoimalapuisto, Tuulivoimala 9			Piirustuksen sisältö: Asemapiirustus Tuulivoimala 9 — Mittakaavat: 1:1000
SITEMA ENERGY APPLICATIONS	Sitema Oy, Professorintie 9, 90440 Kempele, sitema.fi		Suunnitteluala, työnumero ja piirustusnumero: 2561-08-09-01
Pääsuunnittelija: Sitema Oy, Samppa Lahtela			
Suunnittelija: Sitema Oy, Akseli Peltovuori		Päiväys: 22.5.2026	Tiedosto: .dwg