


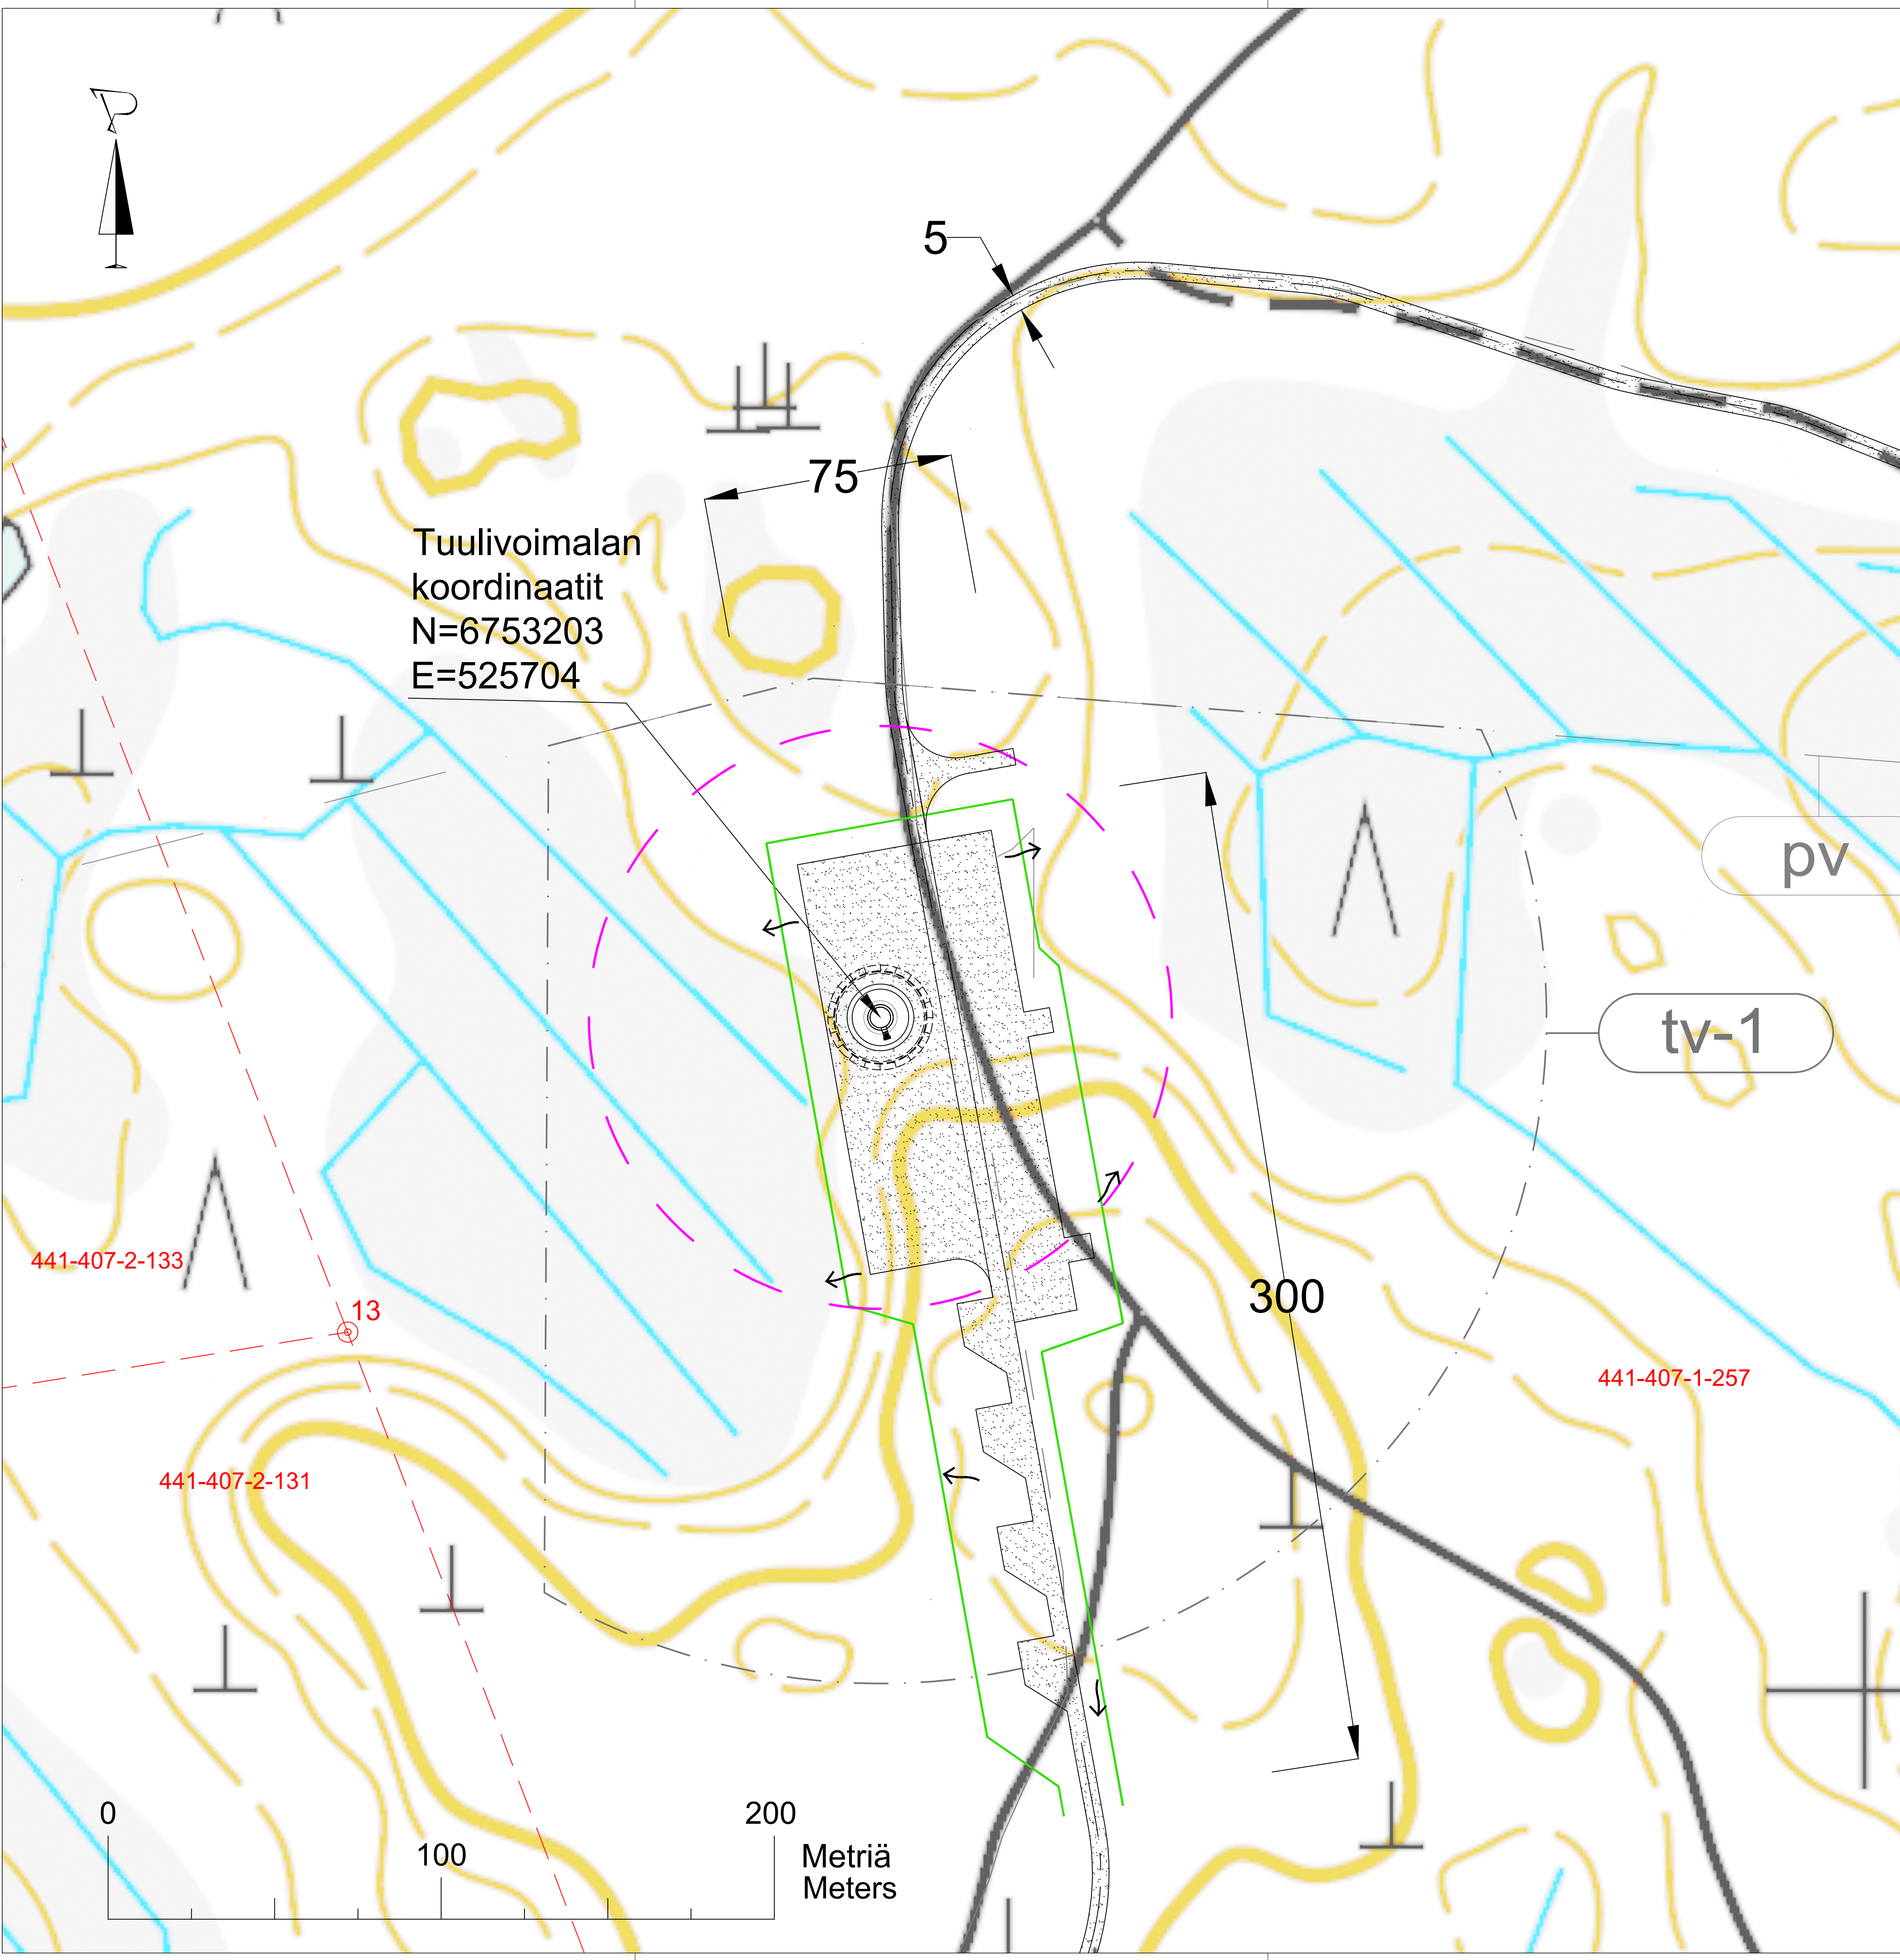

Kiinteistön pinta-ala on 908,8 ha. Kiinteistön palsta, jolle tuulivoimala rakennetaan on pinta-alaltaan 225,4 ha. Rakentamisen aikaisen nostokentän ja nostopuomin kasausalustan tilavaraus n. 1,7 ha.


Tuulivoimalan nostokentän koko ja sijainti ovat alustavia ja ne tarkentuvat myöhemmässä vaiheessa voimalatoimittajan valinnan ja alueelle tehtävien maaperätutkimusten jälkeen.

Tuulivoimala liitetään sähköaseman kautta sähköverkkoon. Tuulivoimalaa ei liitetä vesi- tai viemäriverkostoon.

Pintavedet ohjataan hallitusti nykyiseen ojastoon painantein. Rakentamisen aikaiset hulevedet tulee hallita laadullisesti ja selkiyttää ennen ojastoon laskemista.

Tuulivoimalan kokonaiskorkeus merenpinnasta enintään 340 m (N2000).


Merkintöjen selitteet

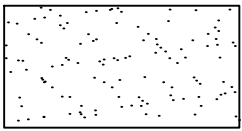

Rakentamisen aikaisen kuljetustiestön ja nostoalueen kantavat rakenteet



Rakentamislupahakemuksen mukainen tuulivoimalan sijainti ja roottorin maksimi pyörimishalkaisija (175 m)

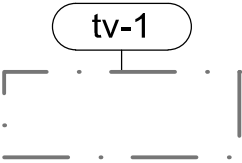

Asemakaavan mukainen tuulivoimaloiden alue



Rakentamisen aikainen tilavaraus



Pintavalunnan virtaussuunta maastossa ja painanteissa

Koordinaattijärjestelmä ETRS-TM35FIN

Kaupunginosa	Kiinteistö	Tonttioso	Viranomaisen merkintä
Somerharju	441-407-1-257		
Rakennusluvanmerkintä	ERILLISLAITE / UUDISRAKENNUS	Piirustaja	Juoks.no
		PÄÄPIIRUSTUS	(1/2)
Rakennuskohte	54580 Luumäki	Piirustuksen sisältö	Mittakaava
	Suurikankaan tuulivoimalapuisto	Asemapiirustus Tuulivoimala 1	1:1000
	Tuulivoimala 1		
Pääsuunnittelija	Sitema Oy	Suunnitteluala, työnro ja piirustuksenro	
	Sampsa Lahtela	2561-08-01-01	
Suunnittelija	Sitema Oy, Akseli Peltovuori	Päiväys	Tiedosto
		22.5.2026	.dwg