


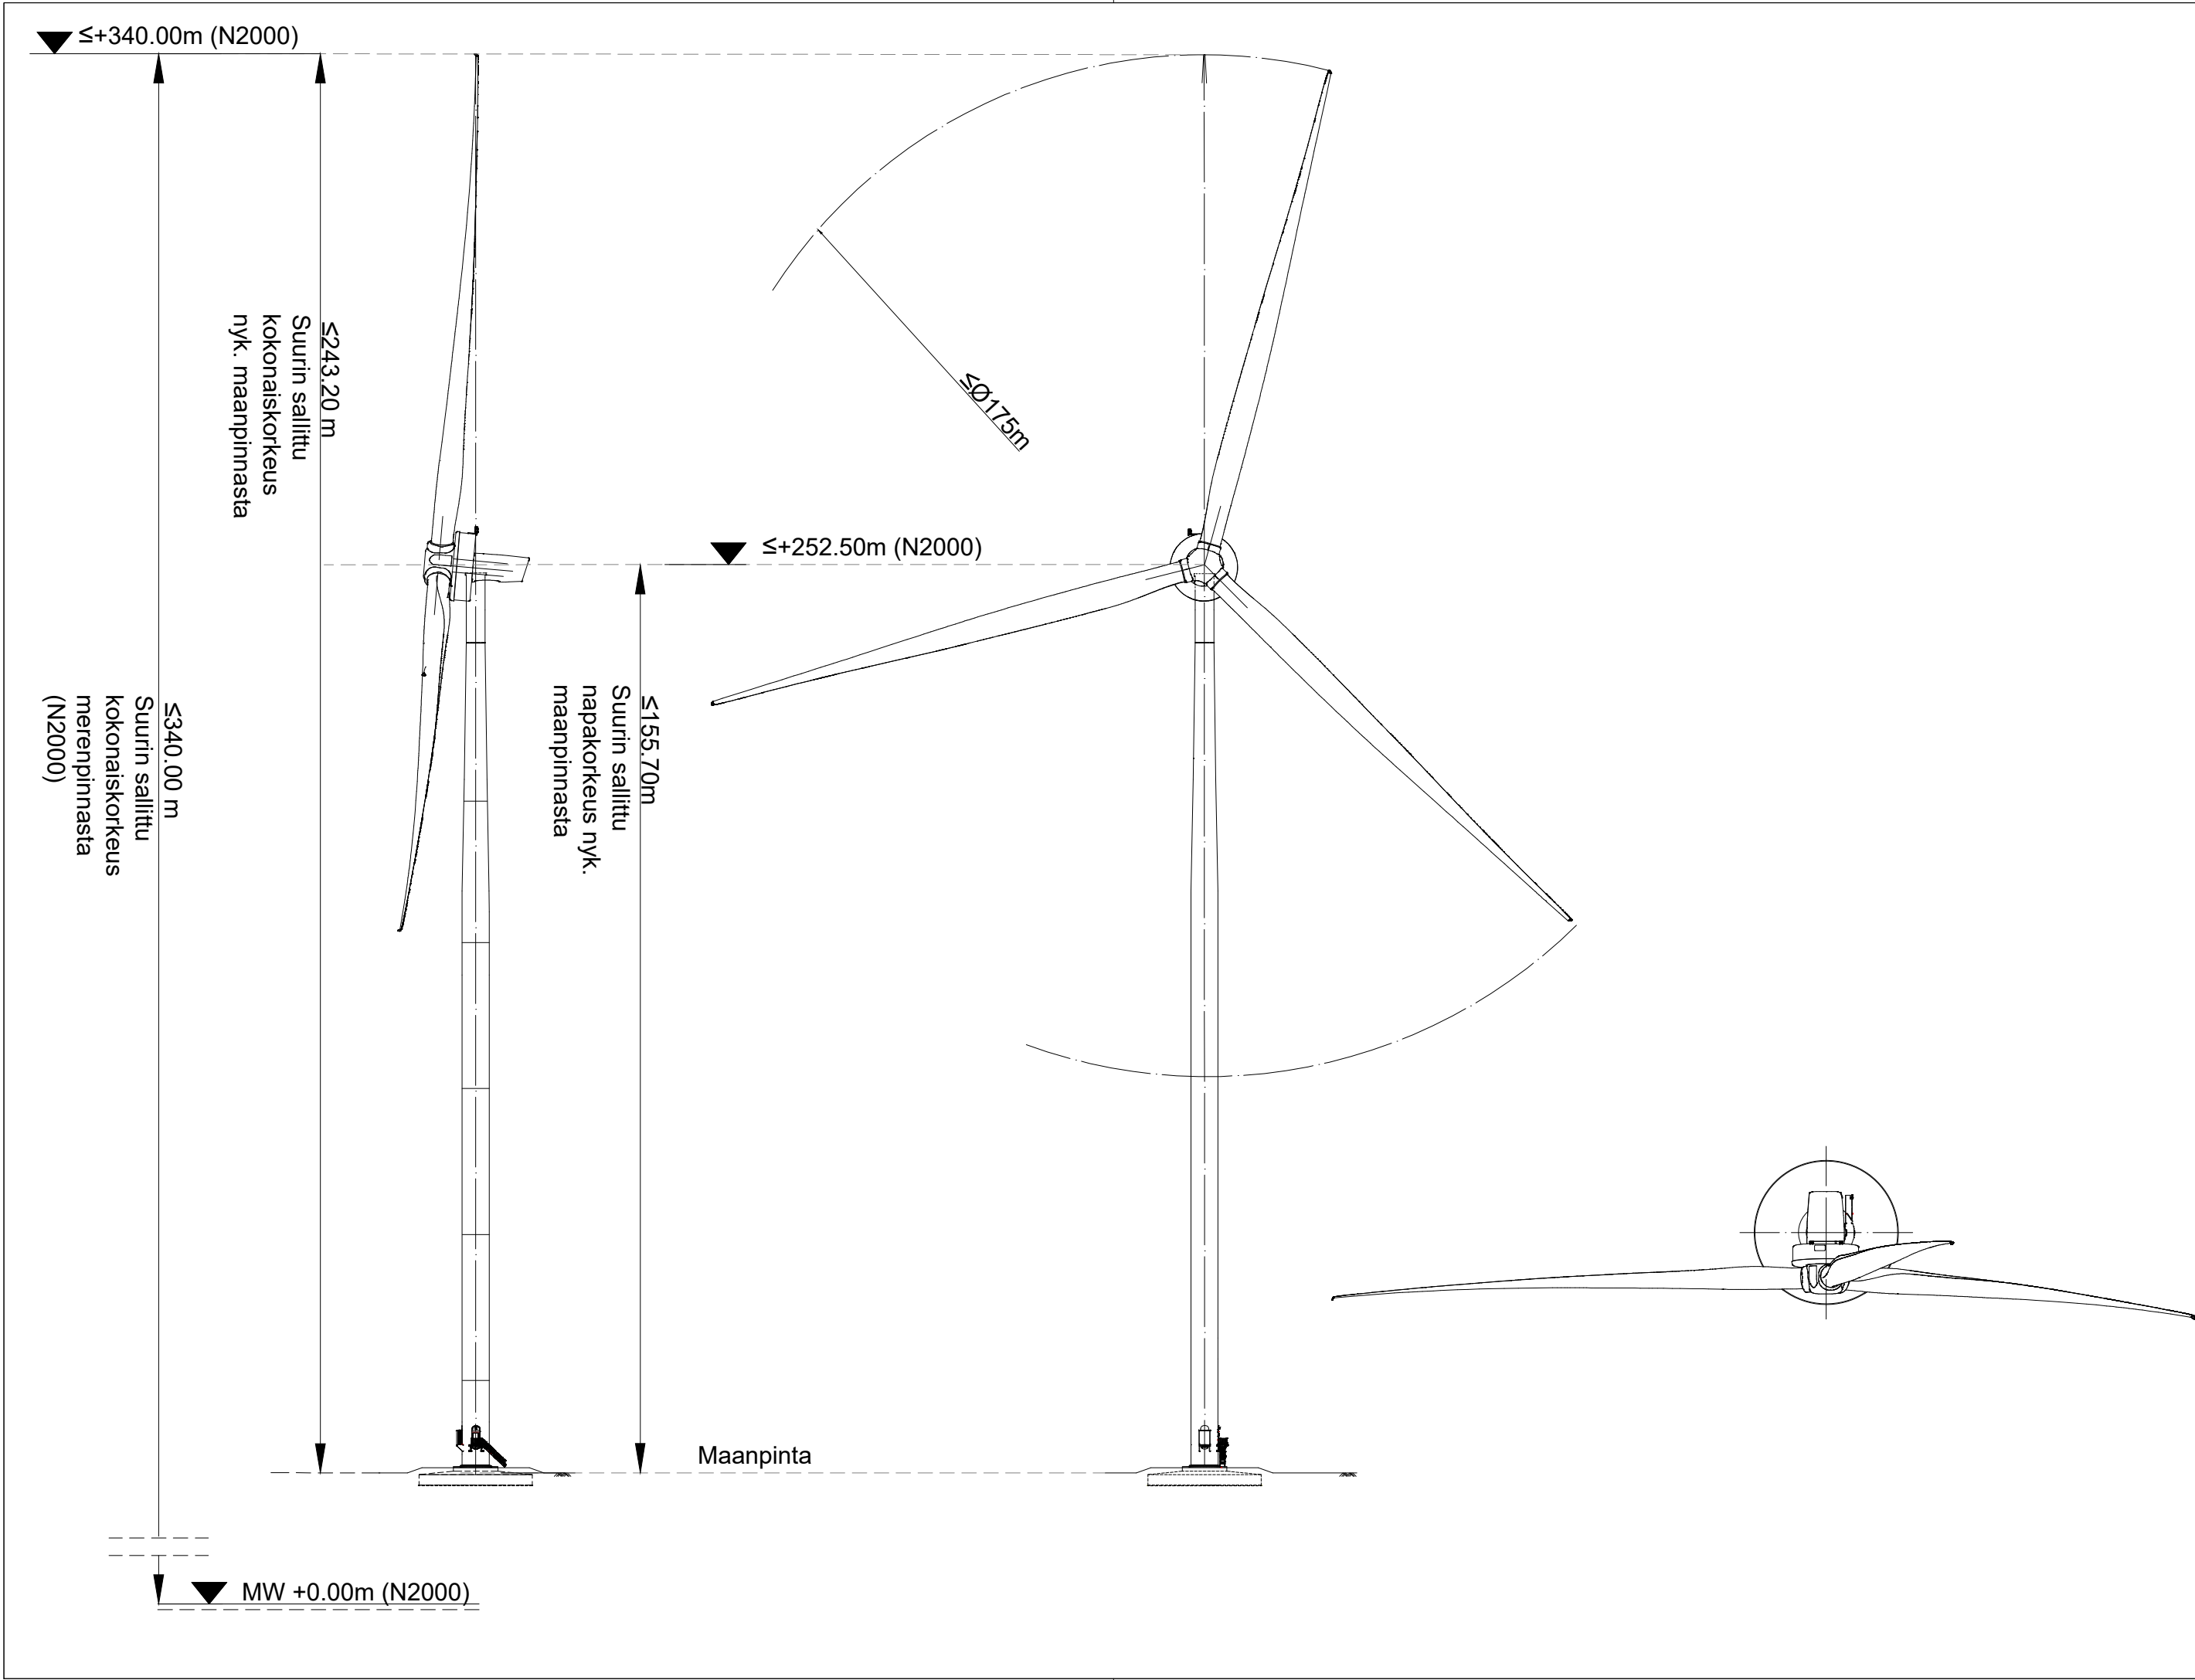

Voimalan kokonaiskorkeus enintään 243.2 m maanpinnasta ja 340 m merenpinnasta (N2000).

Voimala varustetaan lentoesteluvan mukaisin lentoestevaloin ja on väriykseltään lentoesteluvan edellytysten mukainen.

Korkeusjärjestelmä N2000

Kaupunginosa	Kiinteistö	Tontti/nro	Viranomaisten merkintöjä
Somerharju	441-407-1-257		
Rakennustoimenpide	ERILLISLAITE / UUDISRAKENNUS		Piirustuslaji
			Juoks. no
			(2/2)
Rakennuskohde	54580 Luumäki Suurikankaan tuulivoimalapuisto T1 Tuulivoimala		Piirustuksen sisältö
			Mittakaavat
			1:1000
 SITEMA ENERGY INFRA MANAGEMENT		Sitema Oy Professorintie 9 90440 Kempele sitema.fi	Suunnitteluala, työnnumero ja piirustusnumero
			2561-08-01-02
Pääsuunnittelija	Sitema Oy, Samppa Lahtela		
Suunnittelija	Sitema Oy, Akseli Peltovuori		Päiväys
			7.7.2026
			Tiedosto
			.dwg