


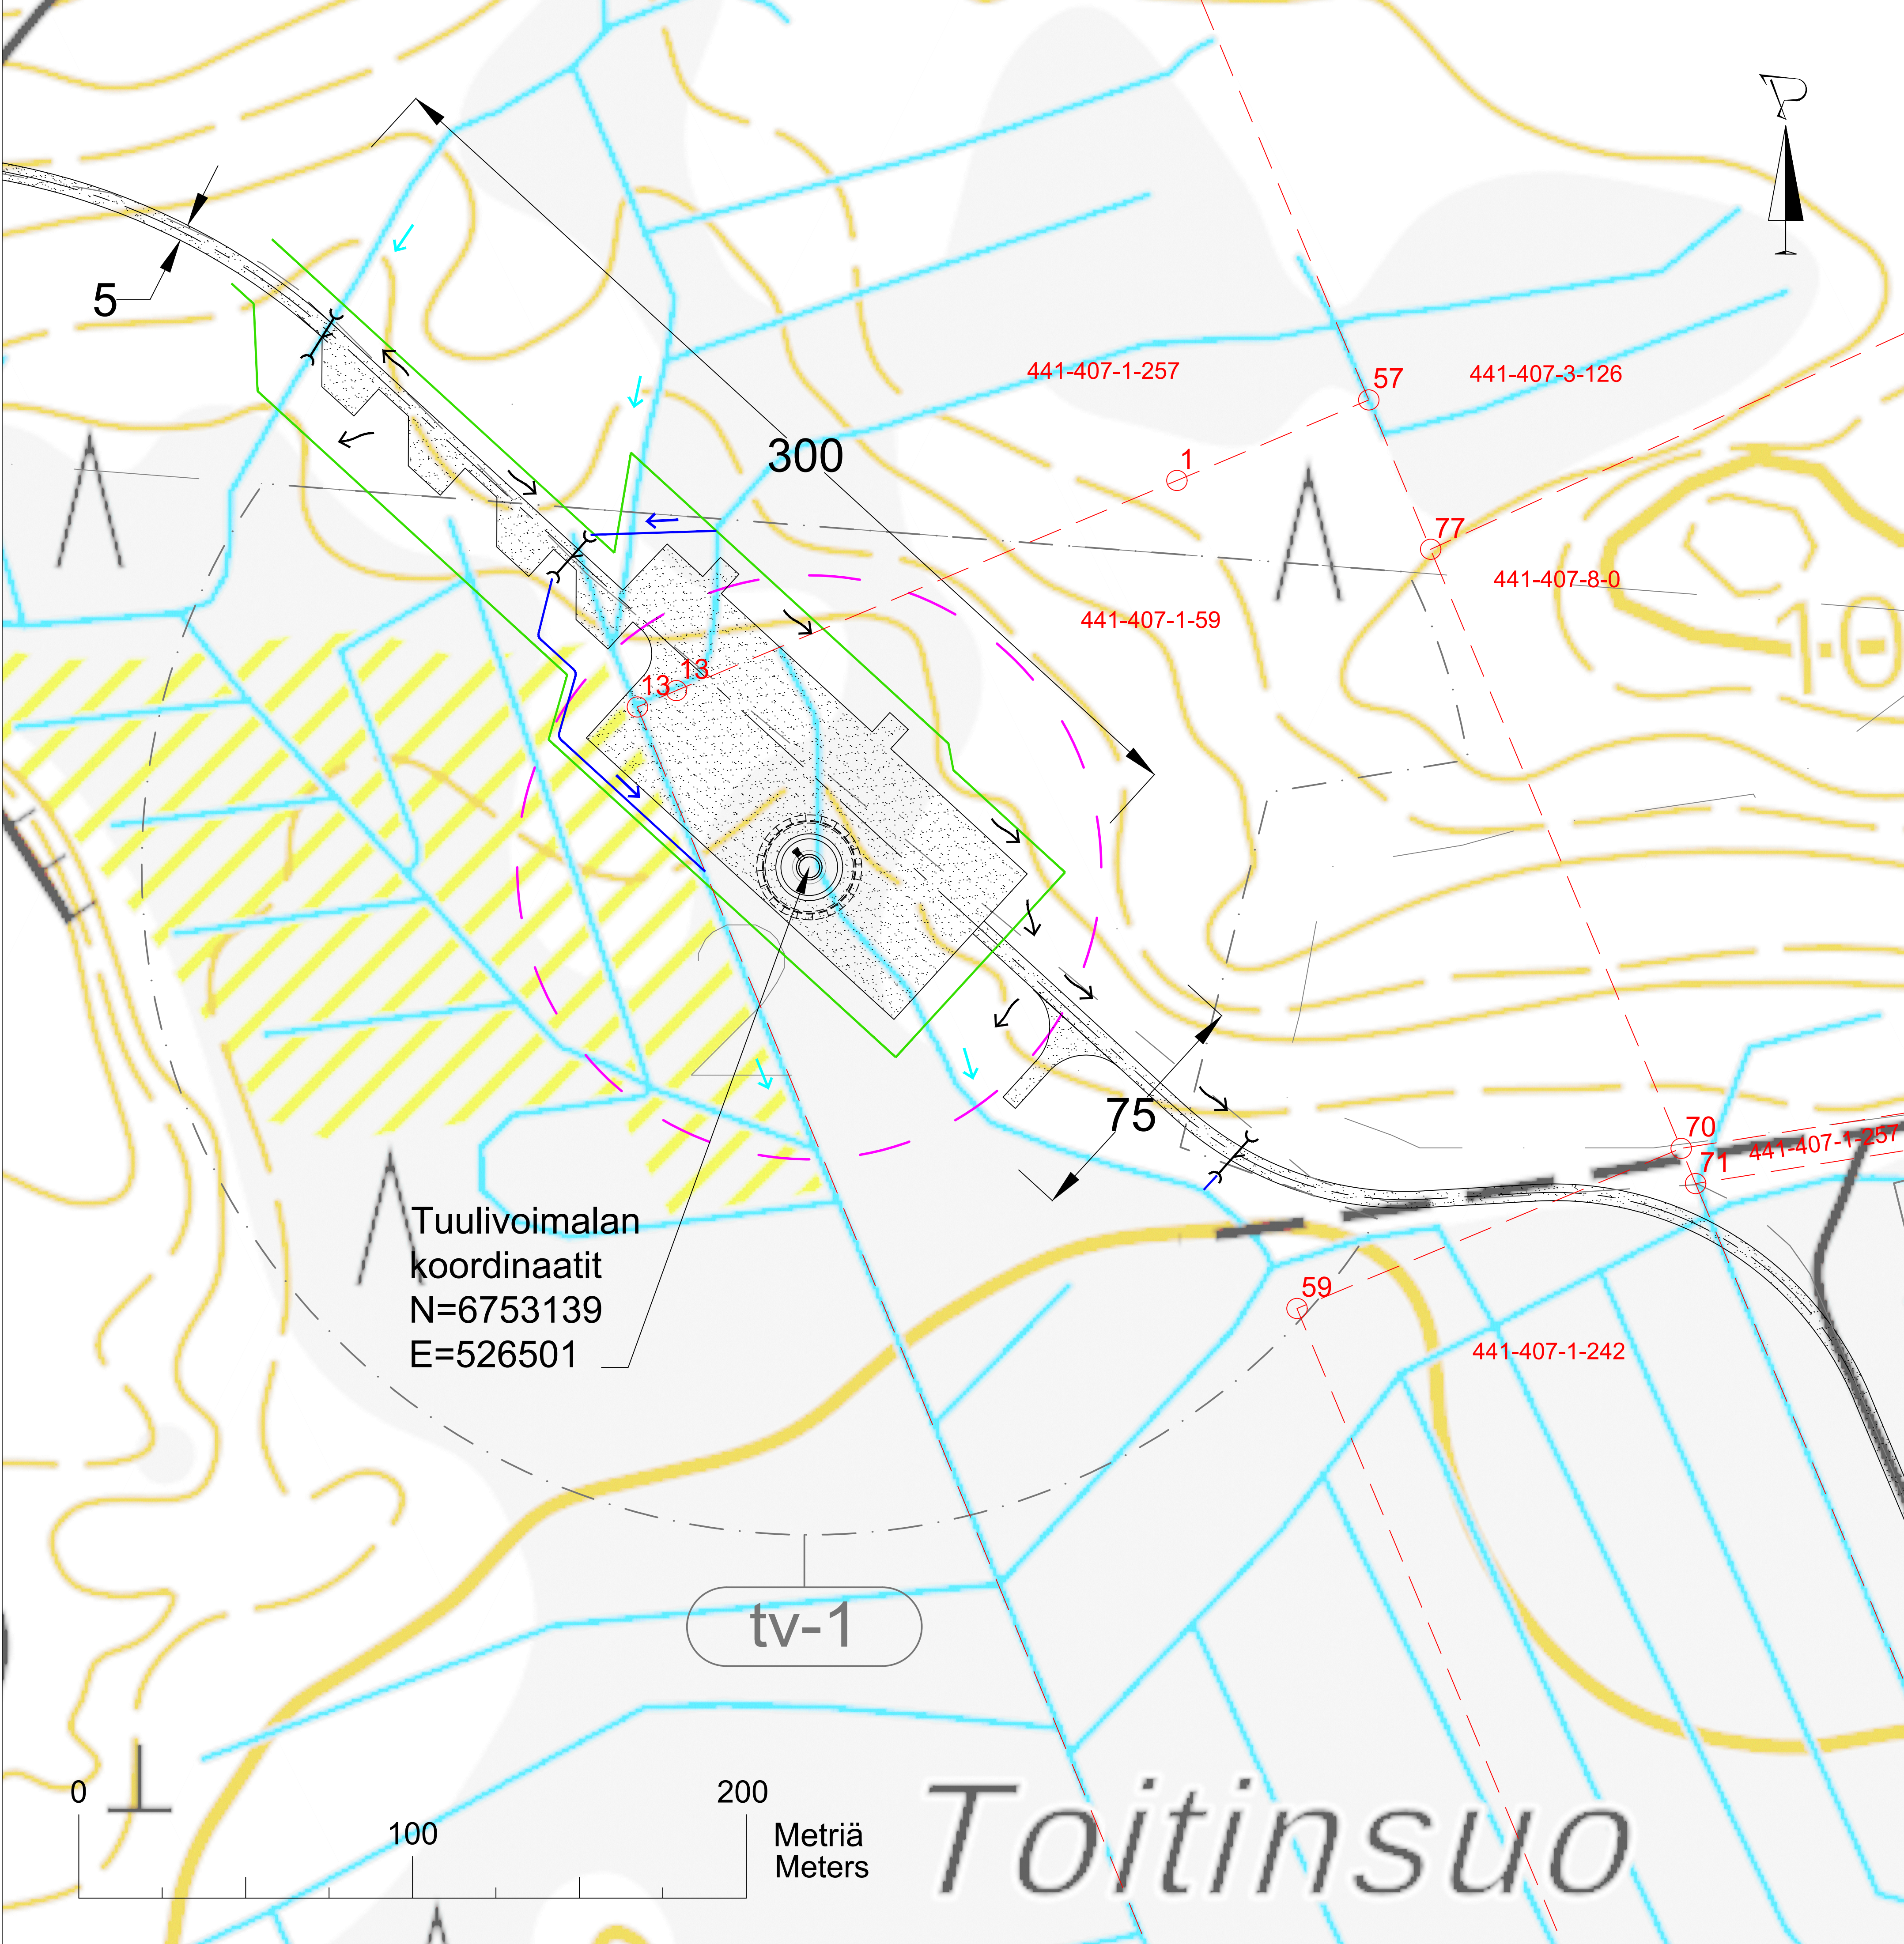

Kiinteistön 441-407-1-59 pinta-ala on 69,64 ha. Kiinteistön 441-407-1-59 palsta, jolle tuulivoimala rakennetaan, on pinta-alaltaan 13,9 ha. Kiinteistön 441-407-1-257 kokonaispinta-ala on 908,8 ha ja siihen kuuluvan palstan, jolle voimala osittain sijoittuu, pinta-ala on 225,4 ha. Rakentamisen aikaisen nostokentän ja nostopuomin kasausalustan tilavaraus n. 1,7 ha.

Tuulivoimalan nostokentän koko ja sijainti ovat alustavia ja ne tarkentuvat myöhemmässä vaiheessa voimalatoimitajan valinnan ja alueelle tehtävien maaperätutkimusten jälkeen.

Tuulivoimala liitetään sähköaseman kautta sähköverkkoon. Tuulivoimalaa ei liitetä vesi- tai viemäriverkostoon.

Pintavedet ohjataan hallitusti nykyiseen ojaan uusien avo-ojien, painanteiden ja rummuin. Rakentamisen aikaiset hulevedet tulee hallita laadullisesti ja selkiyttää ennen ojaan laskemista.

Tuulivoimalan kokonaiskorkeus merenpinnasta enintään 340 m (N2000).

Merkintöjen selitteet

- Rakentamisen aikaisen kuljetustiestön ja nostoalueen kantavat rakenteet
- Rakentamislupahakemuksen mukainen tuulivoimalan sijainti ja roottorin maksimi pyörimishalkaisija (175 m)
- Asemakaavan mukainen tuulivoimaloiden alue
- Rakentamisen aikainen tilavaraus
- Uusi avo-oja ja virtaussuunta
- Pintaveden virtaussuunta maastossa ja painanteissa
- Uusi rumpu ja virtaussuunta

Koordinaattijärjestelmä ETRS-TM35FIN			
Kaupunginosa	Kiinteistö	Tonttinen	Viranomaisen merkintä
Somerharju	441-407-1-59 441-407-1-257		
Rakennusluvanmerkintä	ERILLISLAITE / UUDISRAKENNUS	Piirustaja	Juoks.no
		PÄÄPIIRUSTUS	(1/2)
Rakennuskohde	54580 Luumäki	Piirustuksen sisältö	Mittakaavat
	Suurikankaan tuulivoimalapuisto	Asemapiirustus Tuulivoimala 2	1:1000
	Tuulivoimala 2		
Pääsuunnittelija	Sitema Oy	Suunnitteluala, työnro ja piirustuksenro	
	Sampsa Lahtela	2561-08-02-01	
Suunnittelija	Sitema Oy, Akseli Peltovuori	Päiväys	Tiedosto
		22.5.2026	.dwg