


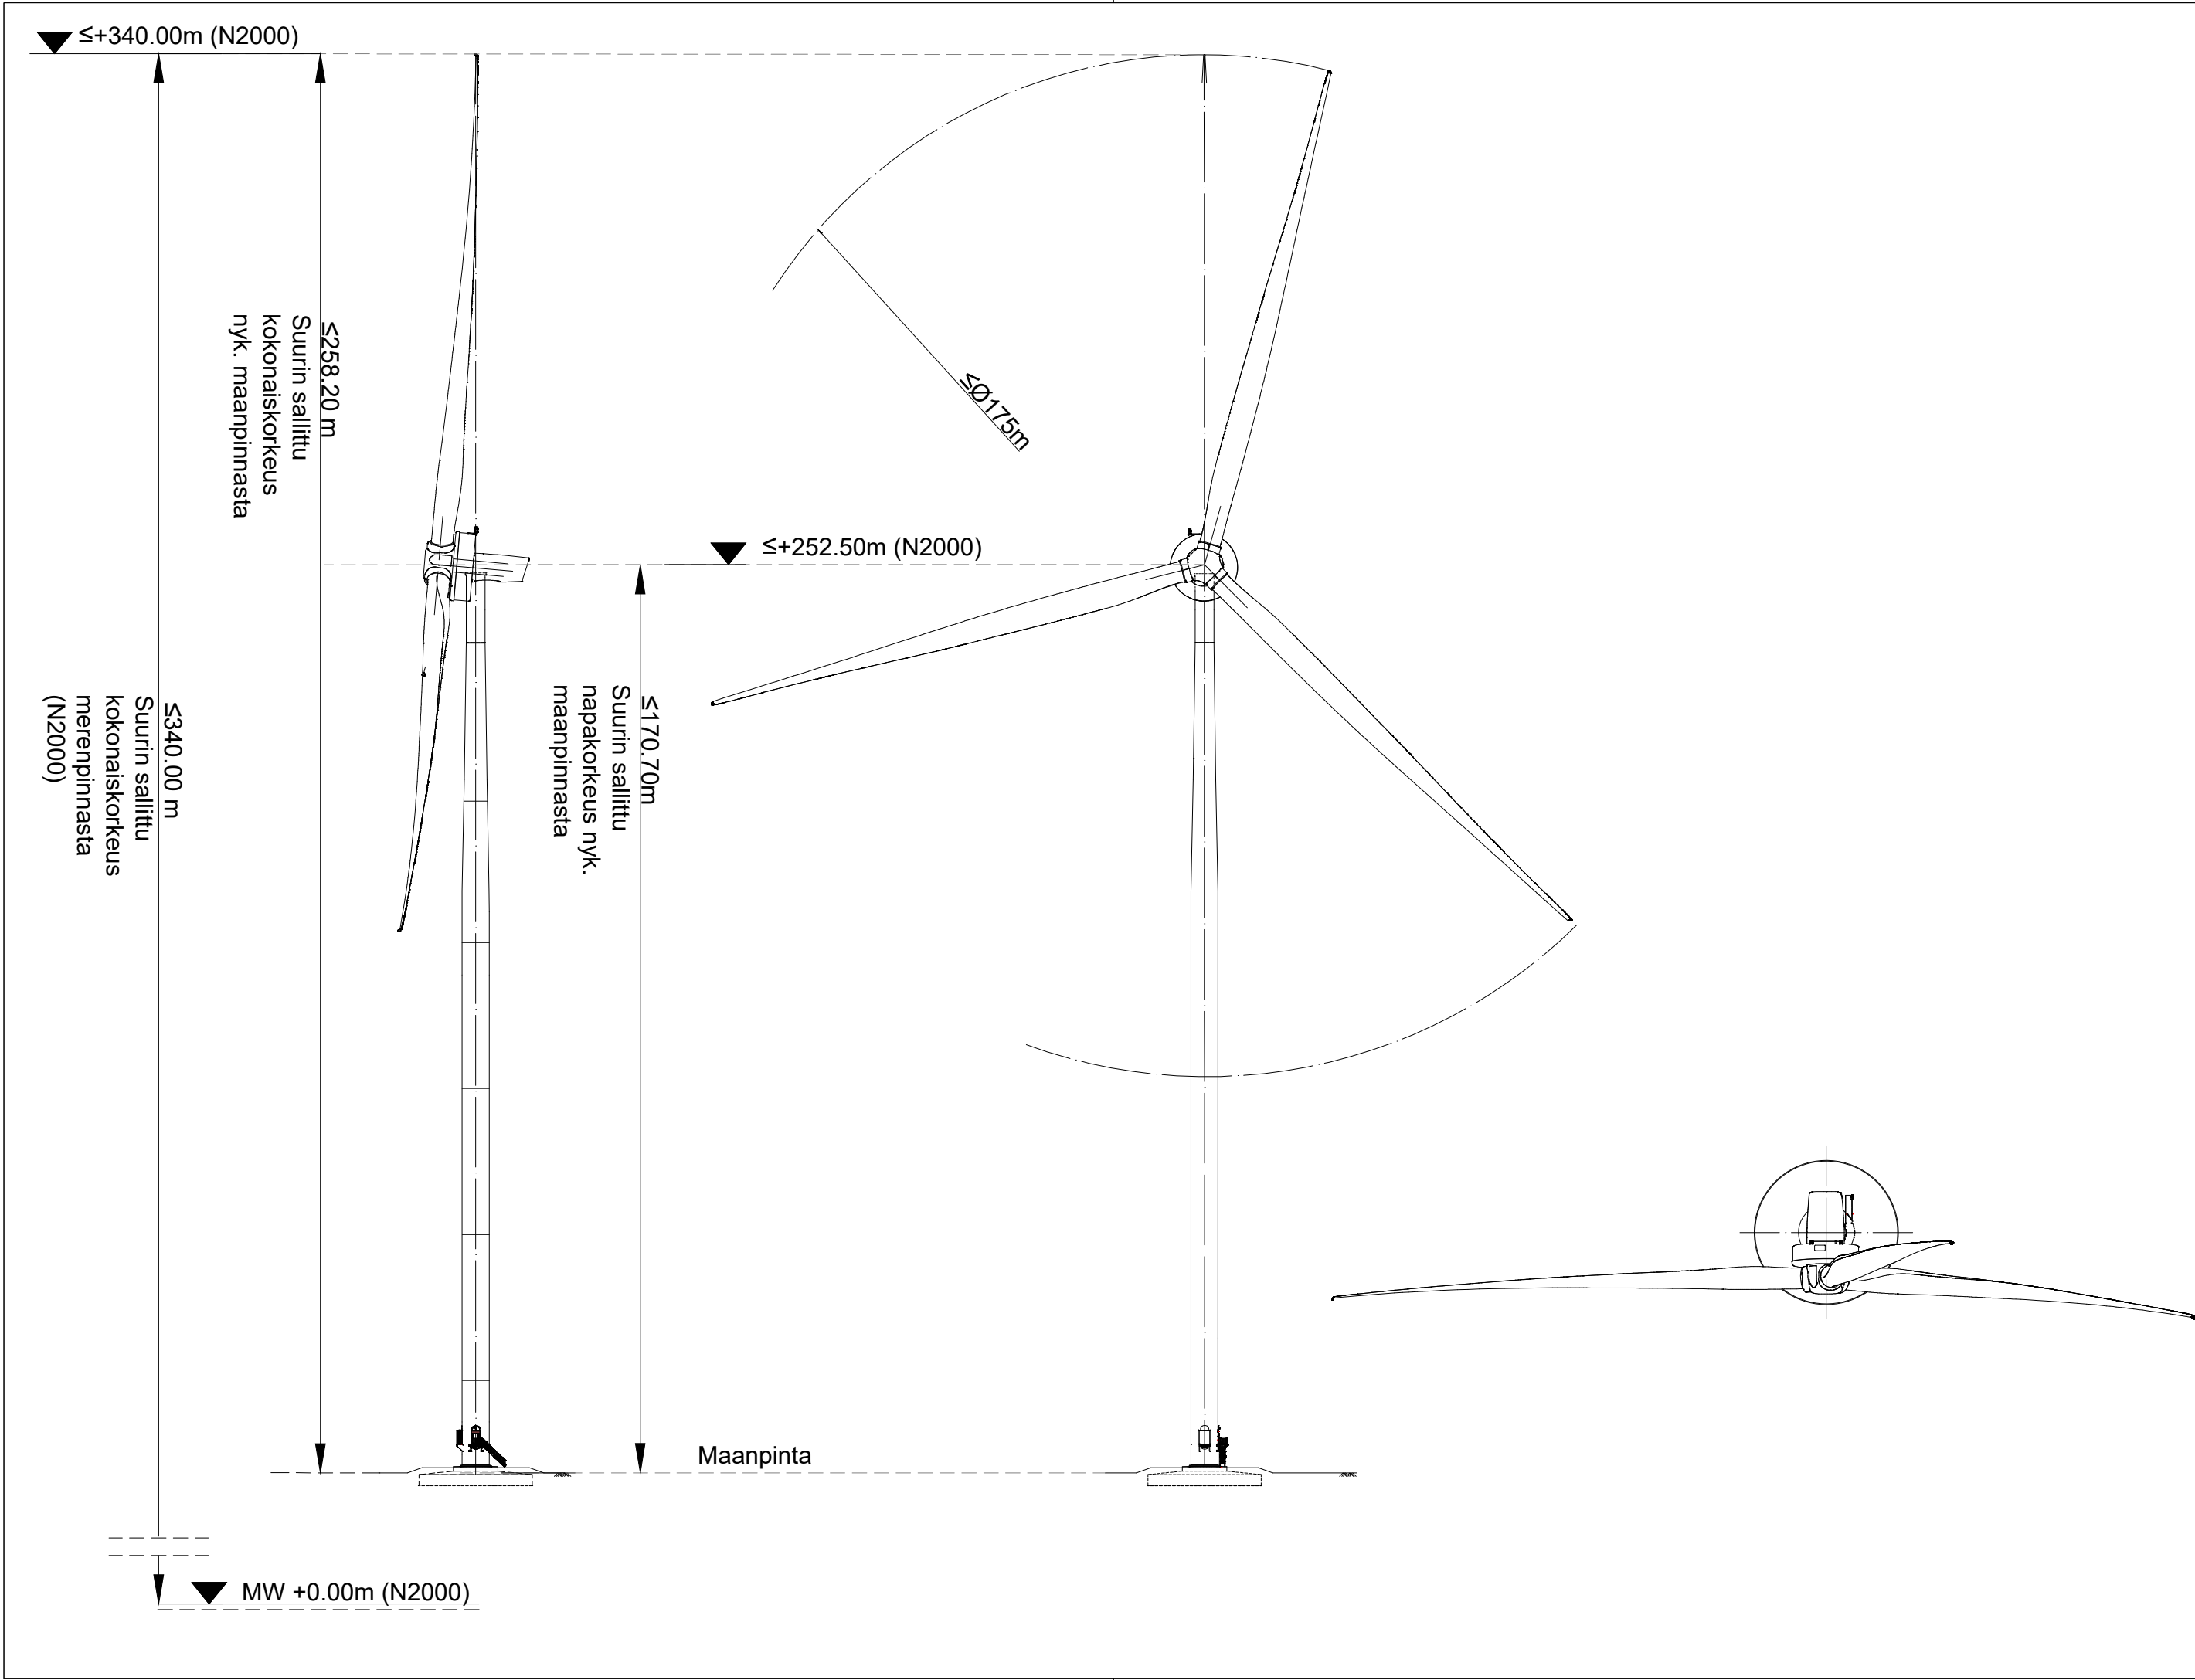

Voimalan kokonaiskorkeus enintään 258.2 m maanpinnasta ja 340 m merenpinnasta (N2000).

Voimala varustetaan lentoesteluvan mukaisin lentoestevaloin ja on väriykseltään lentoesteluvan edellytysten mukainen.

Korkeusjärjestelmä N2000

Kaupunginosa Somerharju	Kiinteistö 441-407-1-59 441-407-1-257	Tontti/nro	Viranomaisten merkintöjä	
Rakennustoimenpide ERILLISLAITE / UUDISRAKENNUS			Piirustuslaji JULKISIVUPIIRUSTUS	Juoks. no (2/2)
Rakennuskohde 54580 Luumäki Suurikankaan tuulivoimalapuisto T2 Tuulivoimala			Piirustuksen sisältö Julkisivupiirustus Tuulivoimala 2	Mittakaavat 1:1000
 Sitema Oy Professorintie 9 90440 Kempele sitema.fi			Suunnitteluala, työnnumero ja piirustusnumero 2561-08-02-02	
Pääsuunnittelija Sitema Oy, Samppa Lahtela				
Suunnittelija Sitema Oy, Akseli Peltovuori			Päiväys 7.7.2026	Tiedosto .dwg