


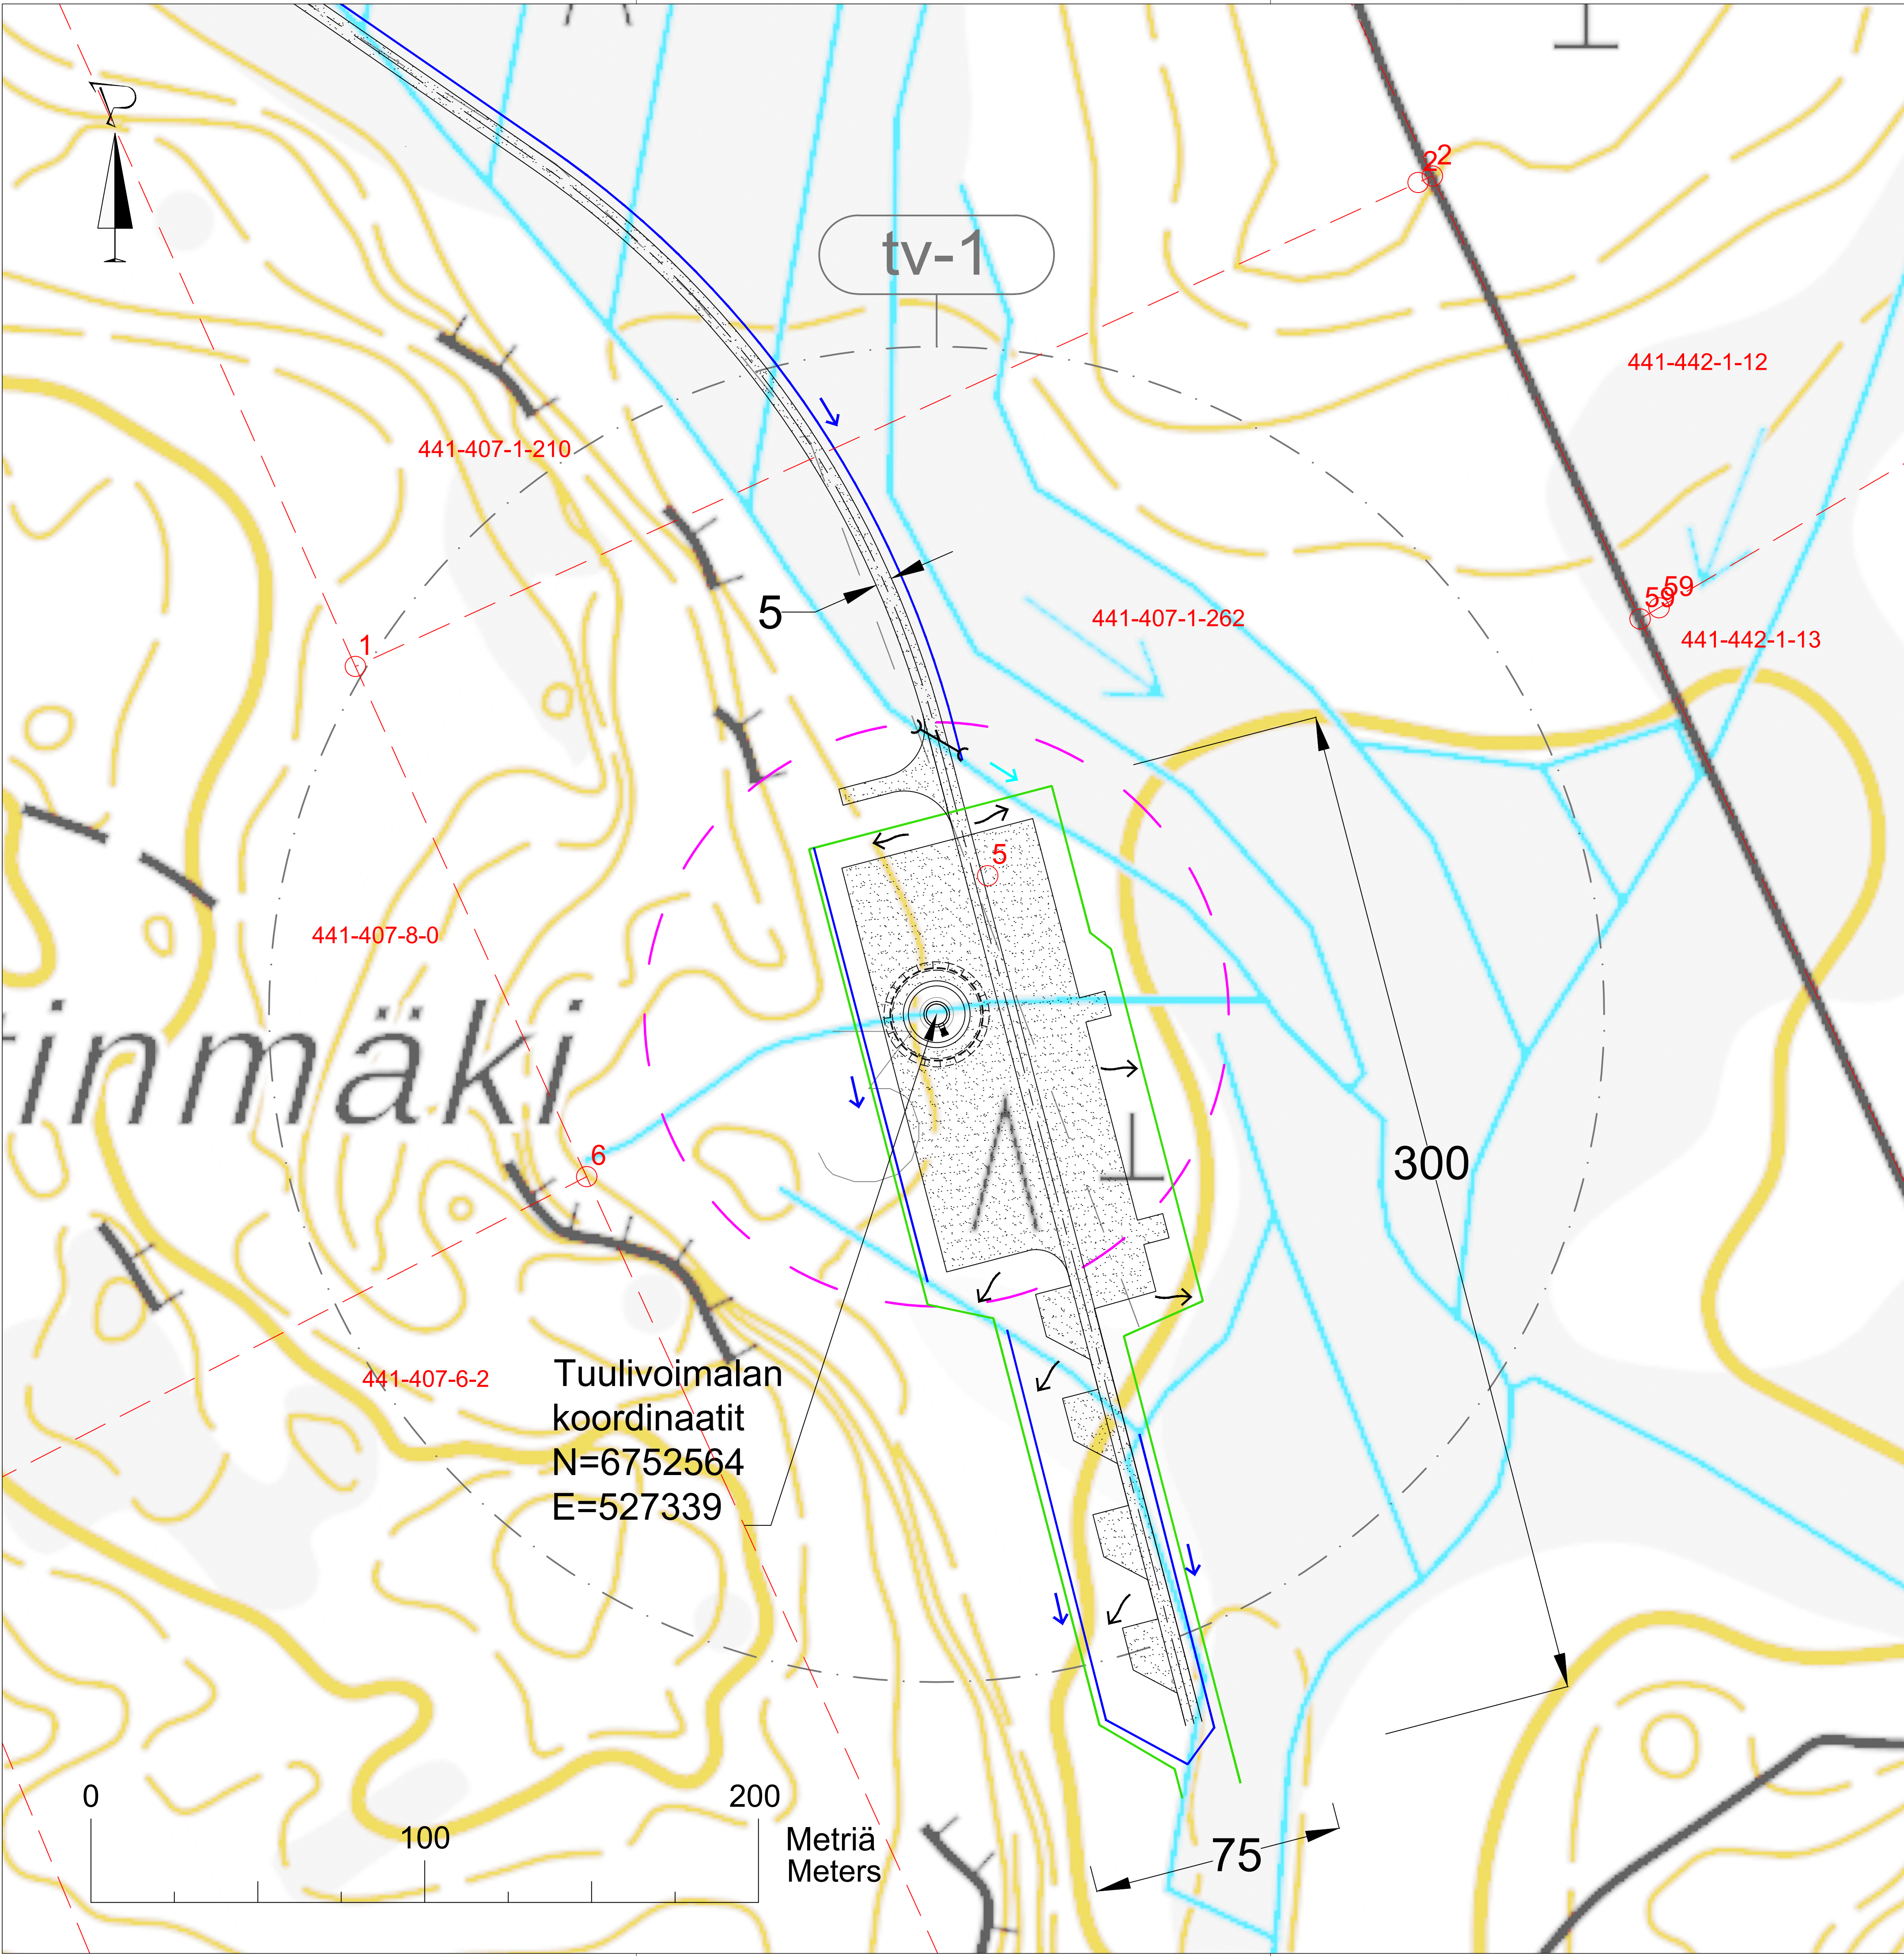

Kiinteistön koko on 23,36 ha. Rakentamisen aikaisen nostokentän ja nostopuomin kasausalustan tilavaraus n. 1,7 ha.


Tuulivoimalan nostokentän koko ja sijainti ovat alustavia ja ne tarkentuvat myöhemmässä vaiheessa voimalatoimittajan valinnan ja alueelle tehtävien maaperätutkimusten jälkeen.

Tuulivoimala liitetään sähköaseman kautta sähköverkkoon. Tuulivoimalaa ei liitetä vesi- tai viemäriverkostoon.

Pintavedet ohjataan hallitusti nykyiseen ojaistoon uusin avo-oin, painantein ja rummuin. Rakentamisen aikaiset hulevedet tulee hallita laadullisesti ja selkiyttää ennen ojaistoon laskemista.

Tuulivoimalan kokonaiskorkeus merenpinnasta enintään 340 m (N2000).


Merkintöjen selitteet

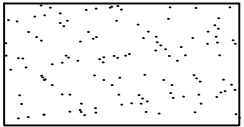

Rakentamisen aikaisen kuljetustiestön ja nostoalueen kantavat rakenteet



Rakentamislupahakemuksen mukainen tuulivoimalan sijainti ja roottorin maksimi pyörimishalkaisija (175 m)

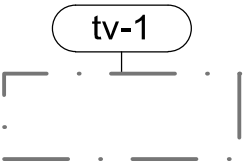


Asemakaavan mukainen tuulivoimaloiden alue



Rakentamisen aikainen tilavaraus



Uusi avo-oja ja virtaussuunta

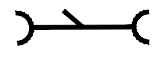

Uusi rumpu ja virtaussuunta



Pintavesien virtaussuunta maastossa ja painanteissa

Koordinaattijärjestelmä ETRS-TM35FIN

Kaupunginosa	Kintaasi	Torttino	Viranomaisen merkintä
Somerharju	441-407-1-262		
Rakennuslupa-alue	ERILLISLAITE / UUDISRAKENNUS	Piirustaja	Juoks.no
		PÄÄPIIRUSTUS	(1/2)
Rakennuskohde	54580 Luumäki	Piirustuksen sisältö	Mittakaava
	Suurikankaan tuulivoimalapuisto	Asemapiirustus Tuulivoimala 3	1:1000
	Tuulivoimala 3		
Pääsuunnittelija	Sitema Oy, Sampo Lahtela	Suunnitteluala, työnro ja piirustuksenro	
		2561-08-03-01	
Suunnittelija	Sitema Oy, Akseli Peltovuori	Päiväys	Tiedosto
		22.5.2026	.dwg