


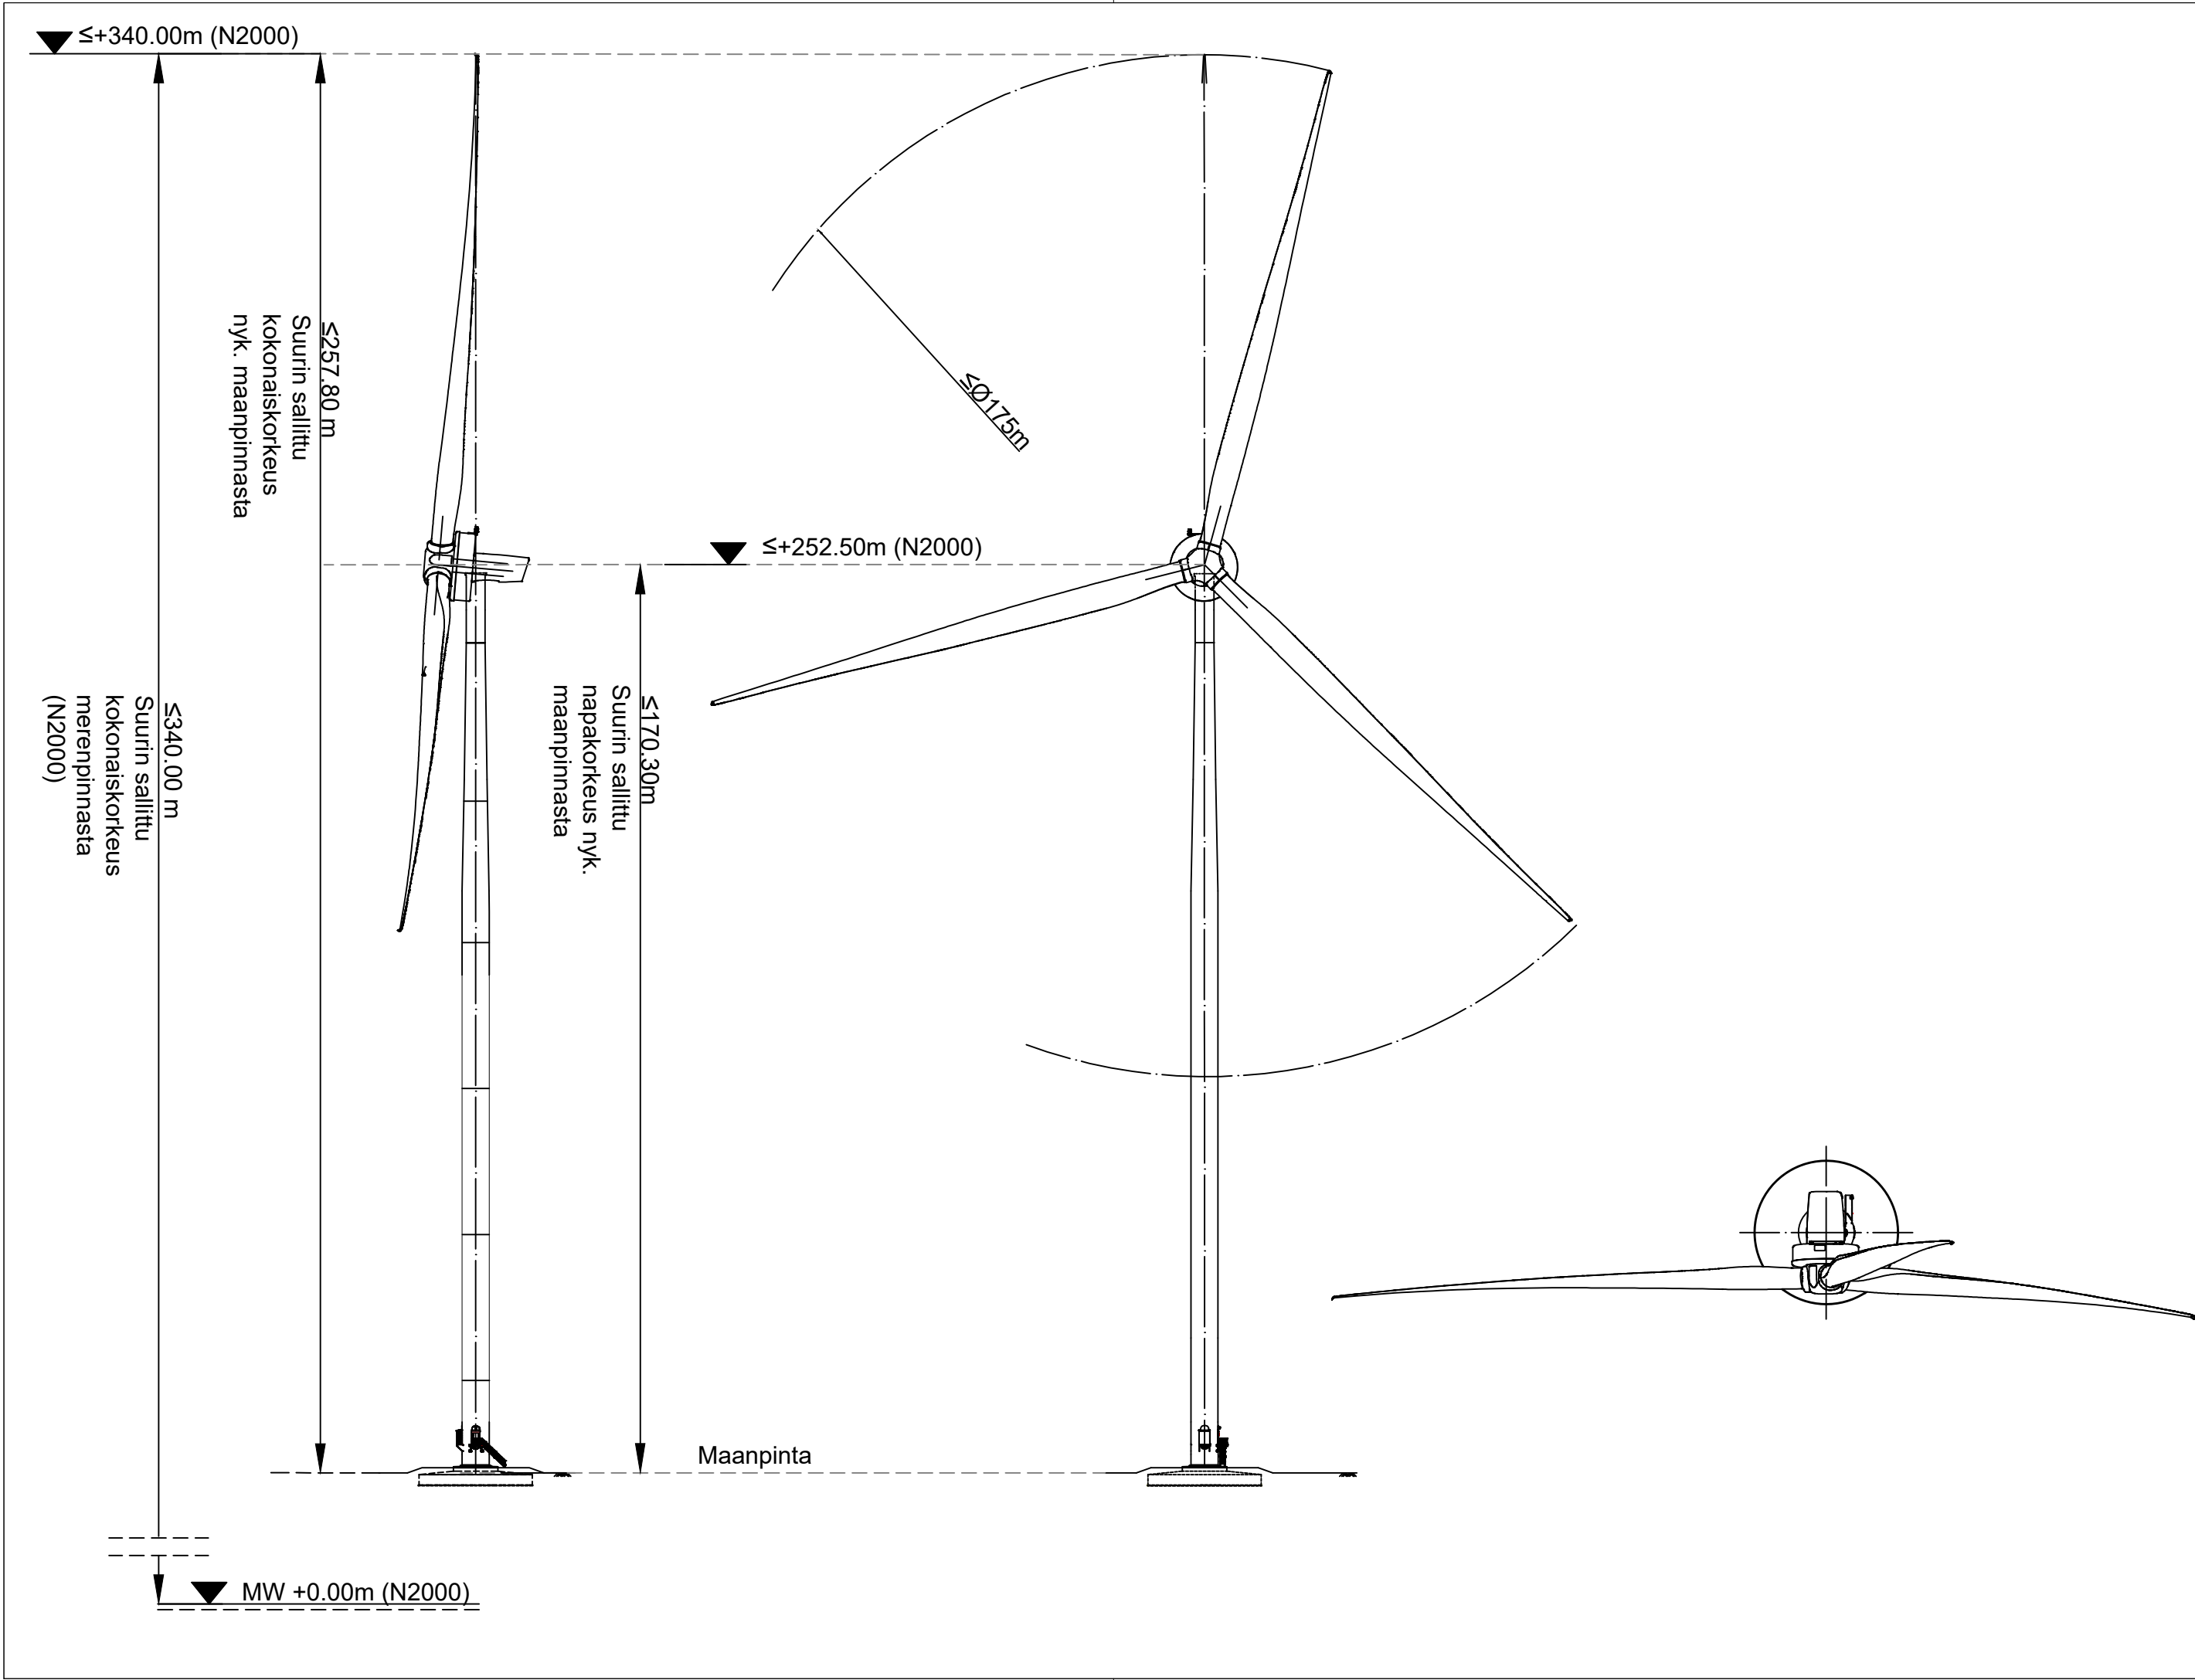

Voimalan kokonaiskorkeus enintään 257.8 m maanpinnasta ja 340 m merenpinnasta (N2000).

Voimala varustetaan lentoesteluvan mukaisin lentoestevaloin ja on väriykseltään lentoesteluvan edellytysten mukainen.

Korkeusjärjestelmä N2000

Kaupunginosa	Kiinteistö	Tontti/nro	Viranomaisten merkintöjä	
Somerharju441-407-1-262				
Rakennustoimenpide			Piirustuslaji	Juoks. no
ERILLISLAITE / UUDISRAKENNUS			JULKISIVUPIIRUSTUS	(2/2)
Rakennuskohde			Piirustuksen sisältö	Mittakaavat
54580 Luumäki			Julkisivupiirustus Tuulivoimala 3	1:1000
Suurikankaan tuulivoimalapuisto				
T3 Tuulivoimala				
 Sitema Oy Professorintie 9 90440 Kempele sitema.fi			Suunnitteluala, työnnumero ja piirustusnumero	
			2561-08-03-02	
Pääsuunnittelija				
Sitema Oy, Samppa Lahtela				
Suunnittelija			Päiväys	Tiedosto
Sitema Oy, Akseli Peltovuori			7.7.2026	.dwg