


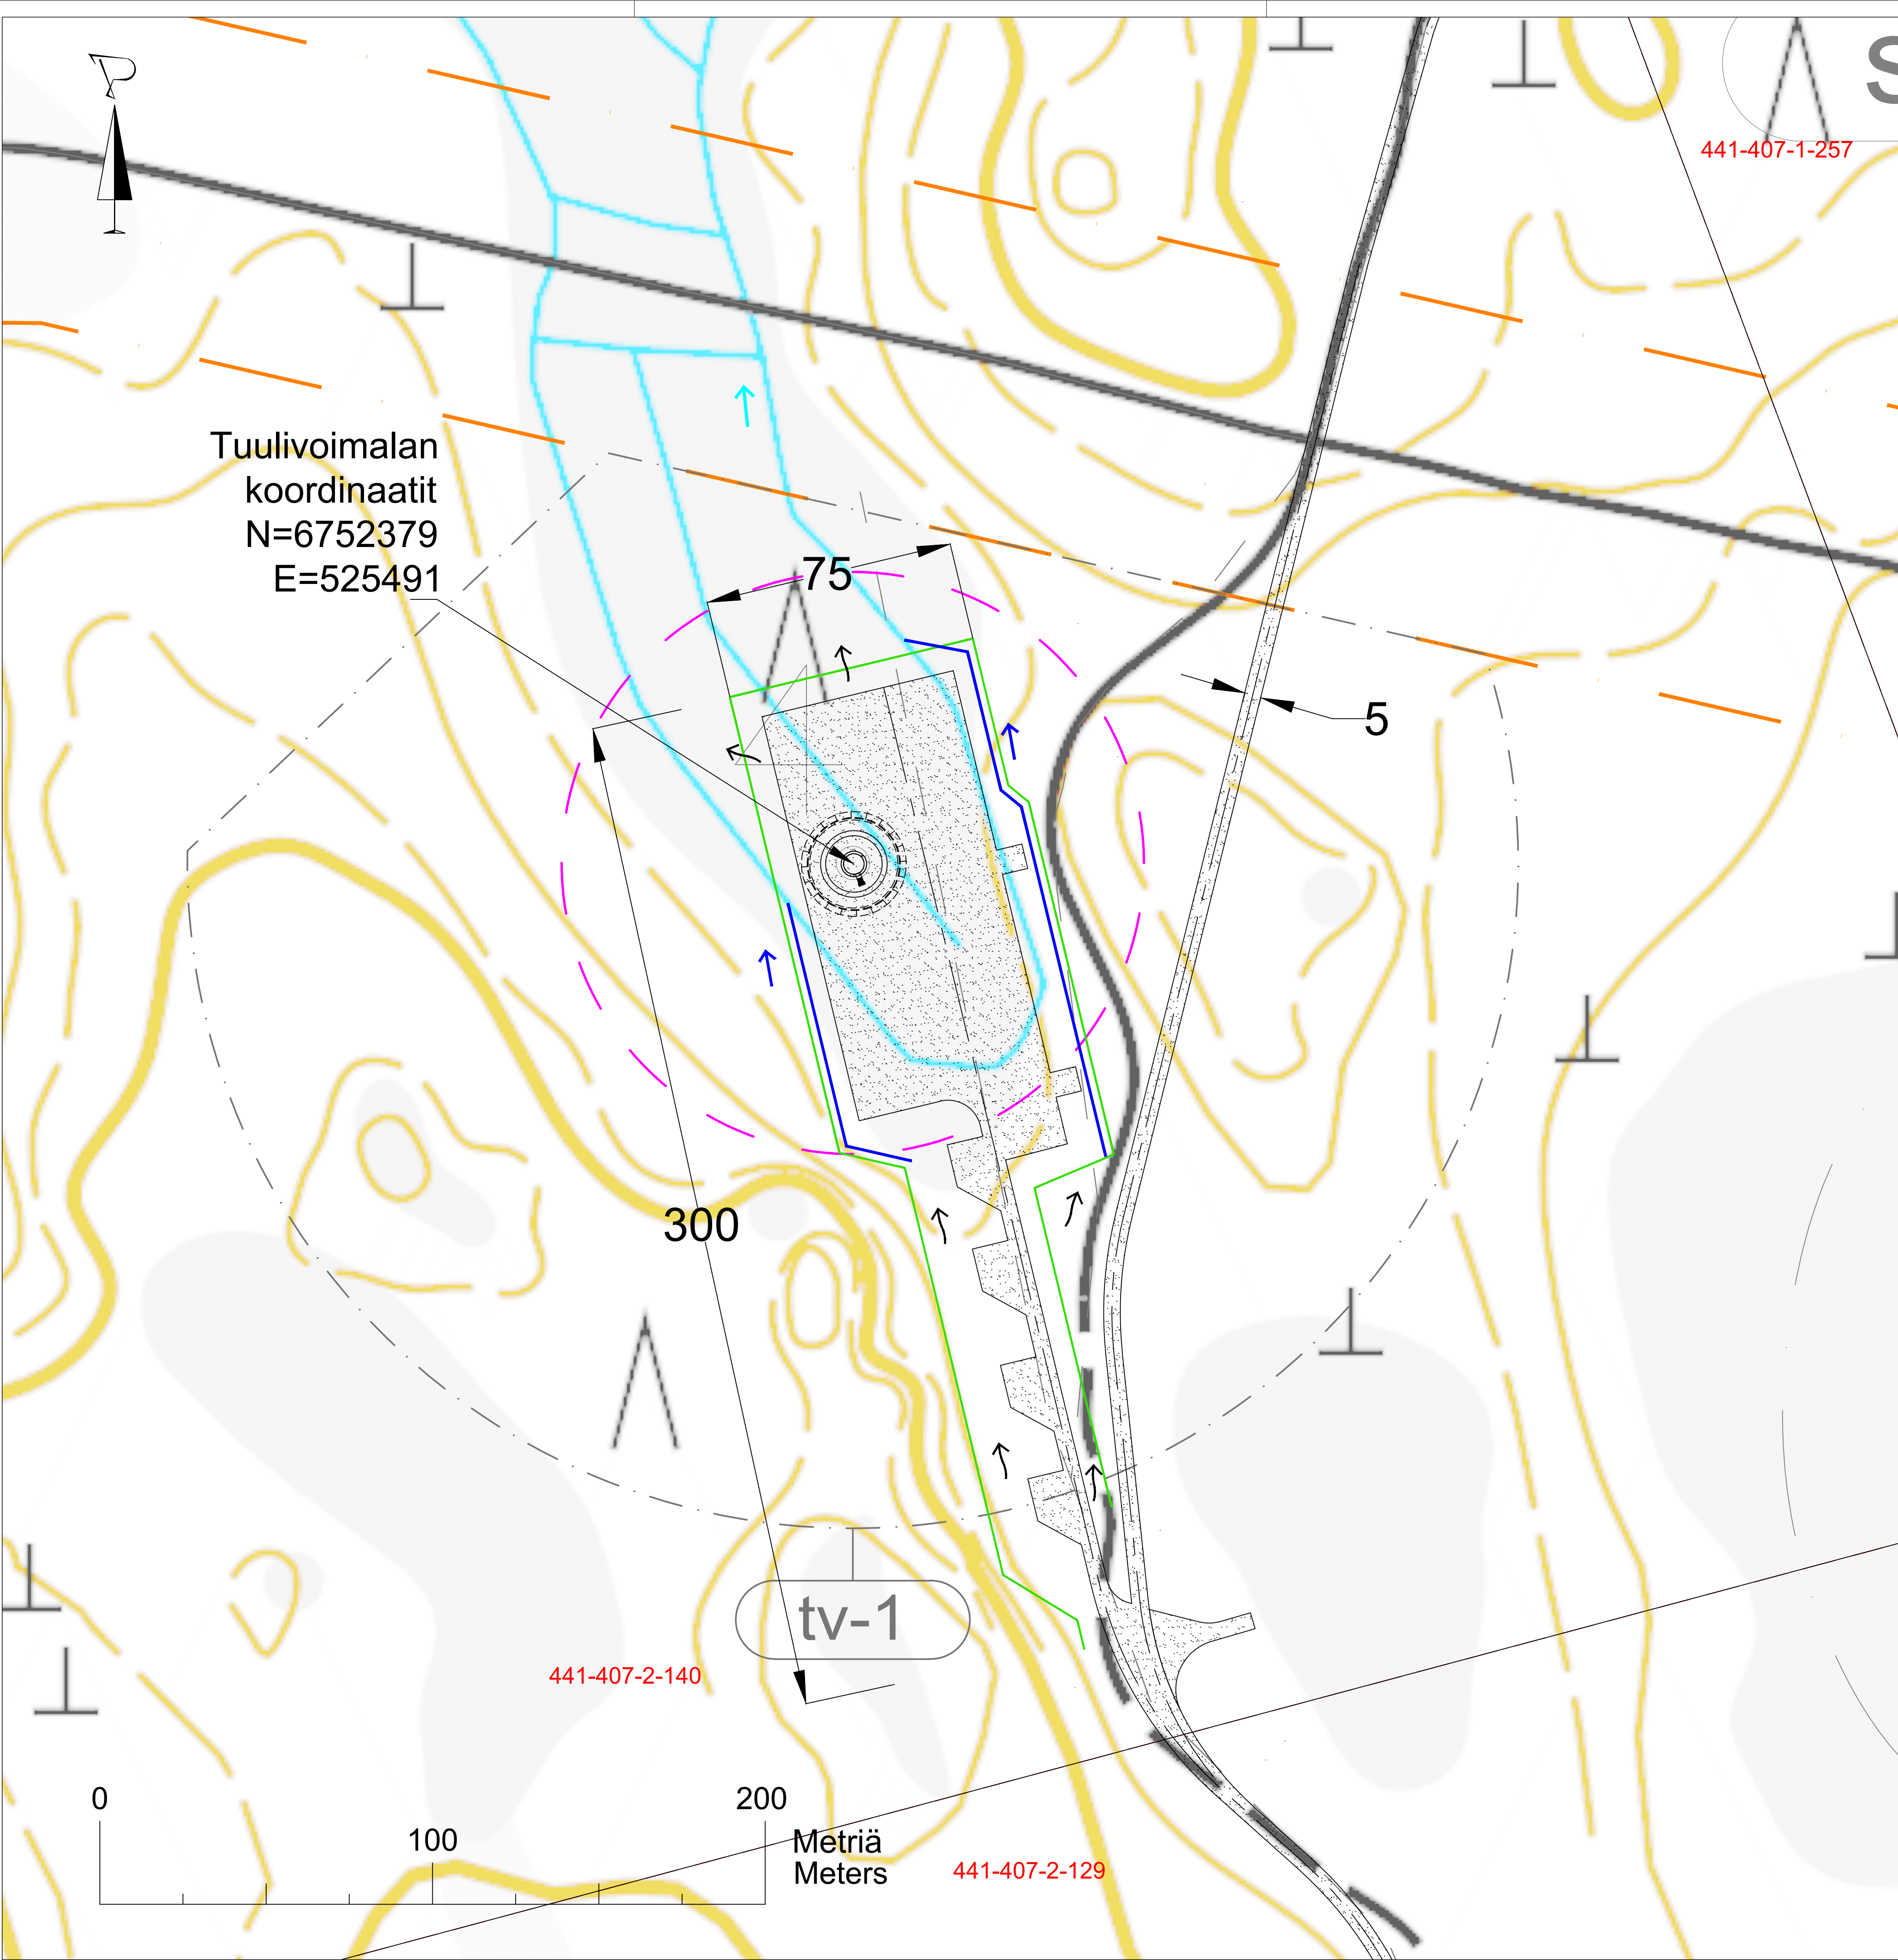

Kiinteistön koko on 118,8 ha. Kiinteistön palstan, jolle voimala sijoittuu, pinta-ala on 106,4 ha. Rakentamisen aikaisen nostokentän ja nostupuomin kasausalustan tilavaraus n. 1,7 ha.

Tuulivoimalan nostokentän koko ja sijainti ovat alustavia ja ne tarkentuvat myöhemmässä vaiheessa voimalatoimittajan valinnan ja alueelle tehtävien maaperätutkimusten jälkeen.

Tuulivoimala liitetään sähköaseman kautta sähköverkkoon. Tuulivoimalaa ei liitetä vesi- tai viemäriverkostoon.

Pintavedet ohjataan hallitusti nykyiseen ojastoon uusin avo-ojin ja painantein. Rakentamisen aikaiset hulevedet tulee hallita laadullisesti ja selkiyttää ennen ojastoon laskemista.

Tuulivoimalan kokonaiskorkeus merenpinnasta enintään 340 m (N2000).

Merkintöjen selitteet

- Rakentamisen aikaisen kuljetustiestön ja nostoalueen kantavat rakenteet
- Rakentamislupahakemuksen mukainen tuulivoimalan sijainti ja roottorin maksimi pyörimishalkaisija (175 m)
- Asemakaavan mukainen tuulivoimaloiden alue
- Maanalaisen kaasuputken alue
- Rakentamisen aikainen tilavaraus
- Uusi avo-oja ja virtaussuunta
- Pintavesien virtaussuunta maastossa ja painanteissa

Koordinaattijärjestelmä ETRS-TM35FIN			
Kaupunginosa	Kintaasi	Tonttino	Viranomaisen merkintä
Somerharju	441-407-2-140		
Rakennusluvanmerkintä	ERILLISLAITE / UUDISRAKENNUS	Piirustaja	Juoks.no
		PÄÄPIIRUSTUS	(1/2)
Rakennuskohde	54580 Luumäki	Piirustuksen sisältö	Mittakaavat
	Suurikankaan tuulivoimalapuisto	Asemapiirustus Tuulivoimala 4	1:1000
	Tuulivoimala 4		
SITEMA Oy		Suunnittelasi, työnro ja piirustuksenro	
Sitema Oy, Sampo Lahtela		2561-08-04-01	
Suunnittelija		Päiväys	Tiedosto
Sitema Oy, Akseli Peltovuori		22.5.2026	.dwg