


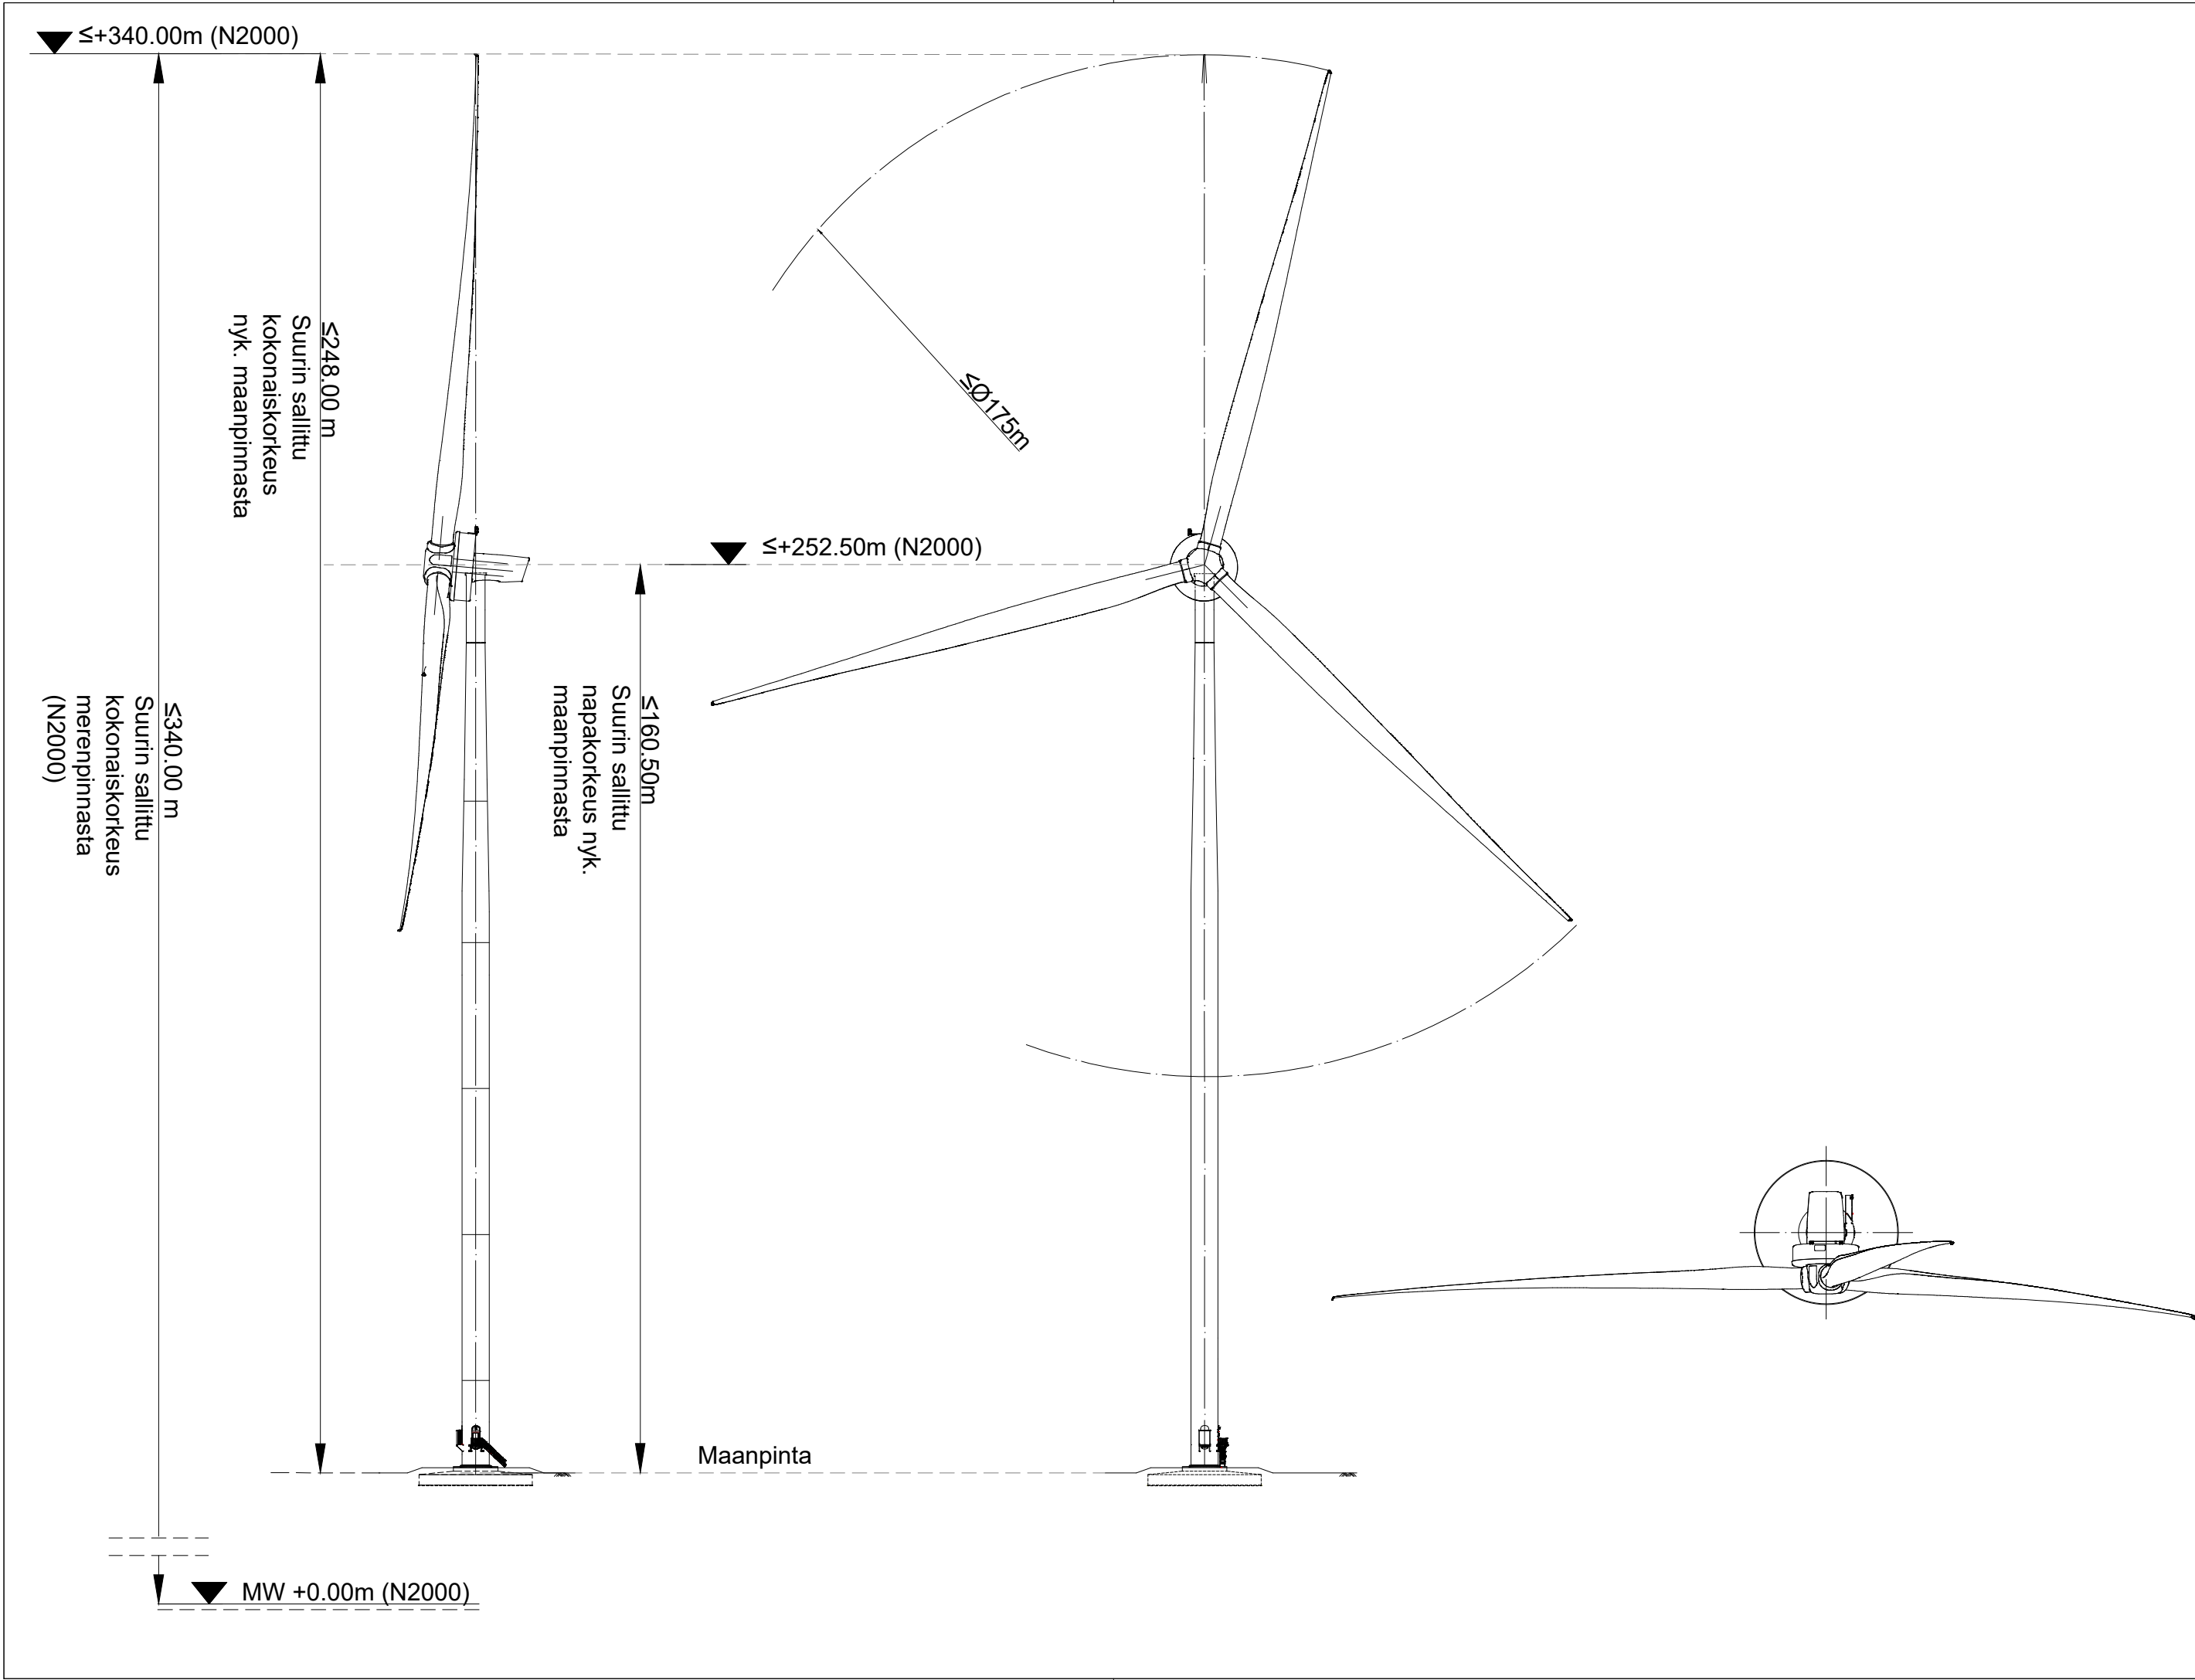

Voimalan kokonaiskorkeus enintään 248 m maanpinnasta ja 340 m merenpinnasta (N2000).

Voimala varustetaan lentoesteluvan mukaisin lentoestevaloin ja on väriykseltään lentoesteluvan edellytysten mukainen.

Korkeusjärjestelmä N2000			
Kaupunginosa	Kiinteistö	Tontti/nro	Viranomaisten merkintöjä
Somerharju	441-407-2-140		
Rakennustoimenpide	ERILLISLAITE / UUDISRAKENNUS		Piirustuslaji
			Juoks. no
			(2/2)
Rakennuskohde	54580 Luumäki Suurikankaan tuulivoimalapuisto T4 Tuulivoimala		Piirustuksen sisältö
			Mittakaavat
			1:1000
		Sitema Oy Professorintie 9 90440 Kempele sitema.fi	Suunnitteluala, työnnumero ja piirustusnumero
Pääsuunnittelija		2561-08-04-02	
Suunnittelija			
Sitema Oy, Samppa Lahtela			
Päiväys		Tiedosto	
Sitema Oy, Akseli Peltovuori		7.7.2026	
		.dwg	