


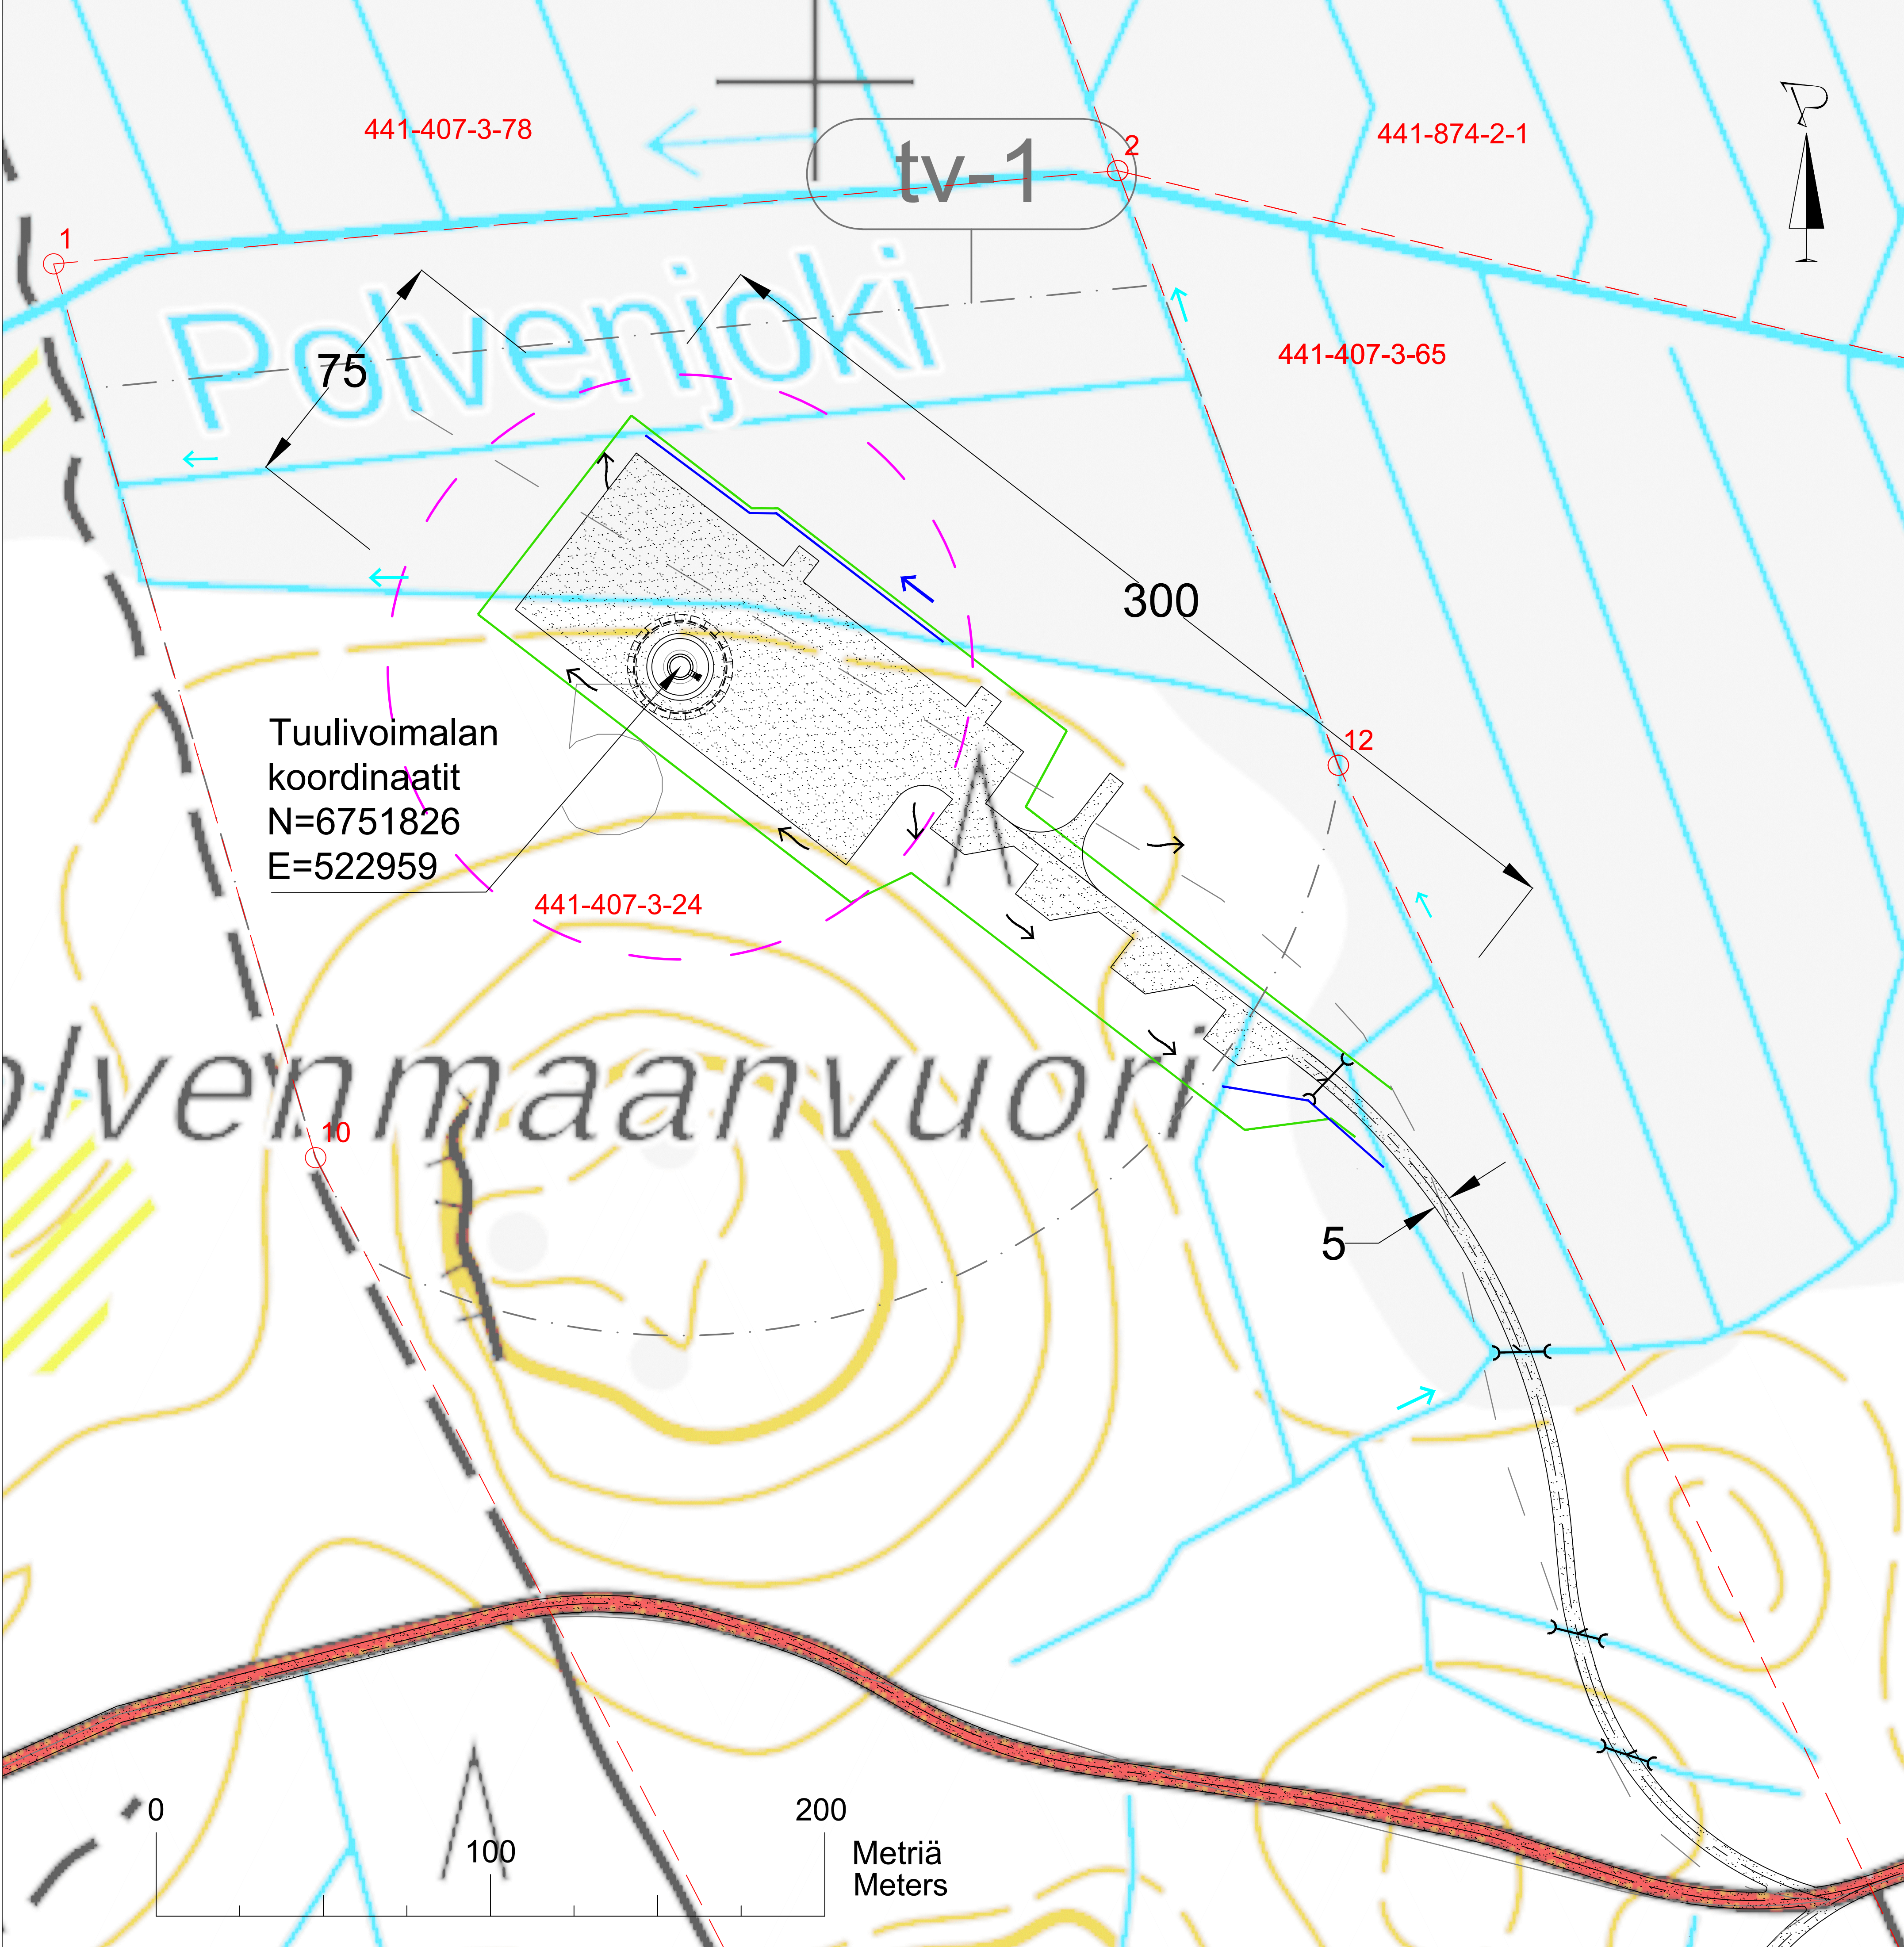

Kiinteistön pinta-ala on 23,01 ha. Rakentamisen aikaisen nostokentän ja nostopuomin kasausalustan tilavaraus on n. 1,7 ha.

Tuulivoimalan nostokentän koko ja sijainti ovat alustavia ja ne tarkentuvat myöhemmässä vaiheessa voimalatoimittajan valinnan ja alueelle tehtävien maaperätutkimusten jälkeen.

Tuulivoimala liitetään sähköaseman kautta sähköverkkoon. Tuulivoimalaa ei liitetä vesi- tai viemäriverkostoon.

Pintavedet ohjataan hallitusti nykyiseen ojastoon uusin avo-oin, painantein ja rummuin. Rakentamisen aikaiset hulevedet tulee hallita laadullisesti ja selkiyttää ennen ojastoon laskemista.

Tuulivoimalan kokonaiskorkeus merenpinnasta enintään 340 m (N2000).

Merkintöjen selitteet

- Rakentamisen aikaisen kuljetustiestön ja nostoalueen kantavat rakenteet
- Rakentamislupahakemuksen mukainen tuulivoimalan sijainti ja roottorin maksimi pyörimishalkaisija (175 m)
- Asemakaavan mukainen tuulivoimaloiden alue
- Rakentamisen aikainen tilavaraus
- Uusi avo-oja ja virtaussuunta
- Uusi rumpu ja virtaussuunta
- Pintavesien virtaussuunta maastossa ja painanteissa

Koordinaattijärjestelmä ETRS-TM35FIN			
Kaupunginosa	Kirkasto	Tonttino	Viranomaisen merkintä
Somerharju	441-407-3-24		
Rakennusohje	ERILLISLAITE / UUDISRAKENNUS	Piirustaja	Juoks.no
		PÄÄPIIRUSTUS	(1/2)
Rakennuskohde	54580 Luumäki	Piirustuksen sisältö	Mittakaava
	Suurikankaan tuulivoimalapuisto	Asemapiirustus Tuulivoimala 5	1:1000
	Tuulivoimala 5		
Pääsuunnittelija		Suunnitteluala, työnro ja piirustuksenro	
Sitema Oy, Samppa Lahtela		2561-08-05-01	
Suunnittelija		Päivä	Tiedosto
Sitema Oy, Akseli Peltovuori		22.5.2026	.dwg