


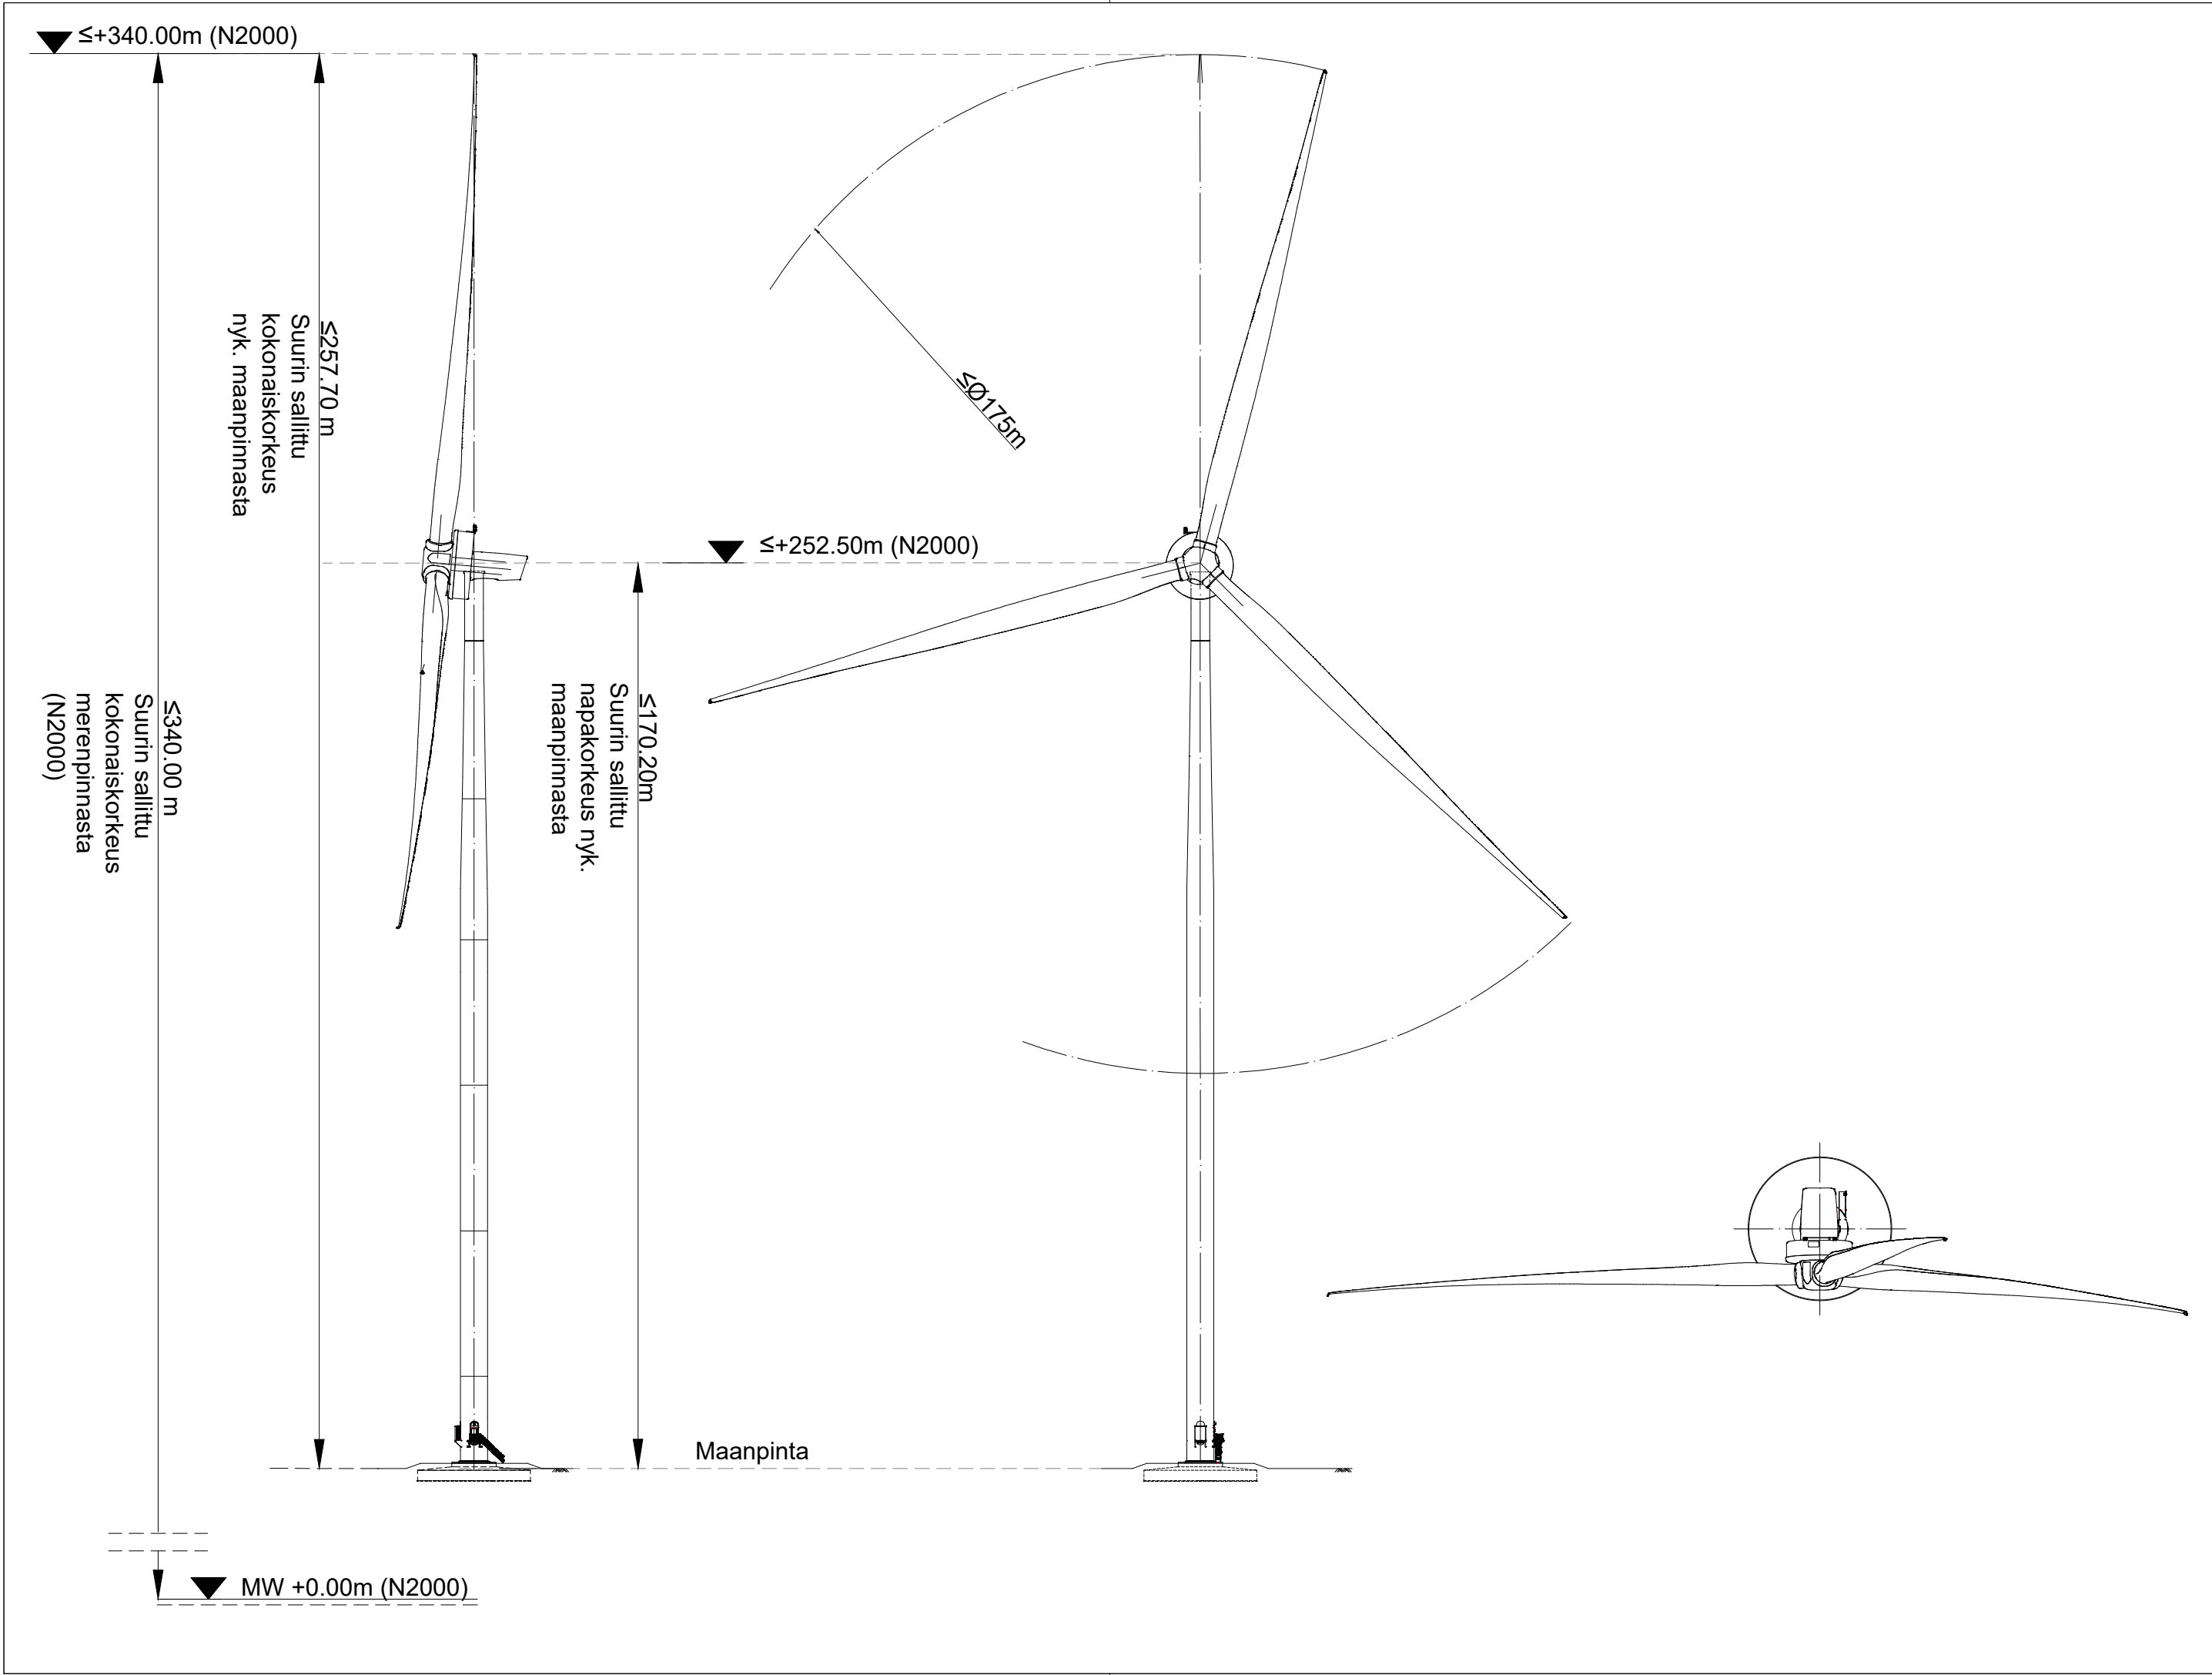

Voimalan kokonaiskorkeus enintään 257.7 m maanpinnasta ja 340 m merenpinnasta (N2000).

Voimala varustetaan lentoesteluvan mukaisin lentoestevaloin ja on väriykseltään lentoesteluvan edellytysten mukainen.

Korkeusjärjestelmä N2000

Kaupunginosa	Kiinteistö	Tontti/nro	Viranomaisten merkintöjä	
Somerharju			441-407-3-24	
Rakennustoimenpide			Piirustuslaji	Juoks. no
ERILLISLAITE / UUDISRAKENNUS			JULKISIVUPIIRUSTUS	(2/2)
Rakennuskohde			Piirustuksen sisältö	Mittakaavat
54580 Luumäki			Julkisivupiirustus Tuulivoimala 5	1:1000
Suurikankaan tuulivoimalapuisto				
T5 Tuulivoimala				
 SITEMA ENERGY INFRA MANAGEMENT			Suunnitteluala, työnnumero ja piirustusnumero	
Sitema Oy			2561-08-05-02	
Professorintie 9				
90440 Kempele				
sitema.fi				
Pääsuunnittelija				
Sitema Oy, Samppa Lahtela				
Suunnittelija			Päiväys	Tiedosto
Sitema Oy, Akseli Peltovuori			7.7.2026	.dwg