


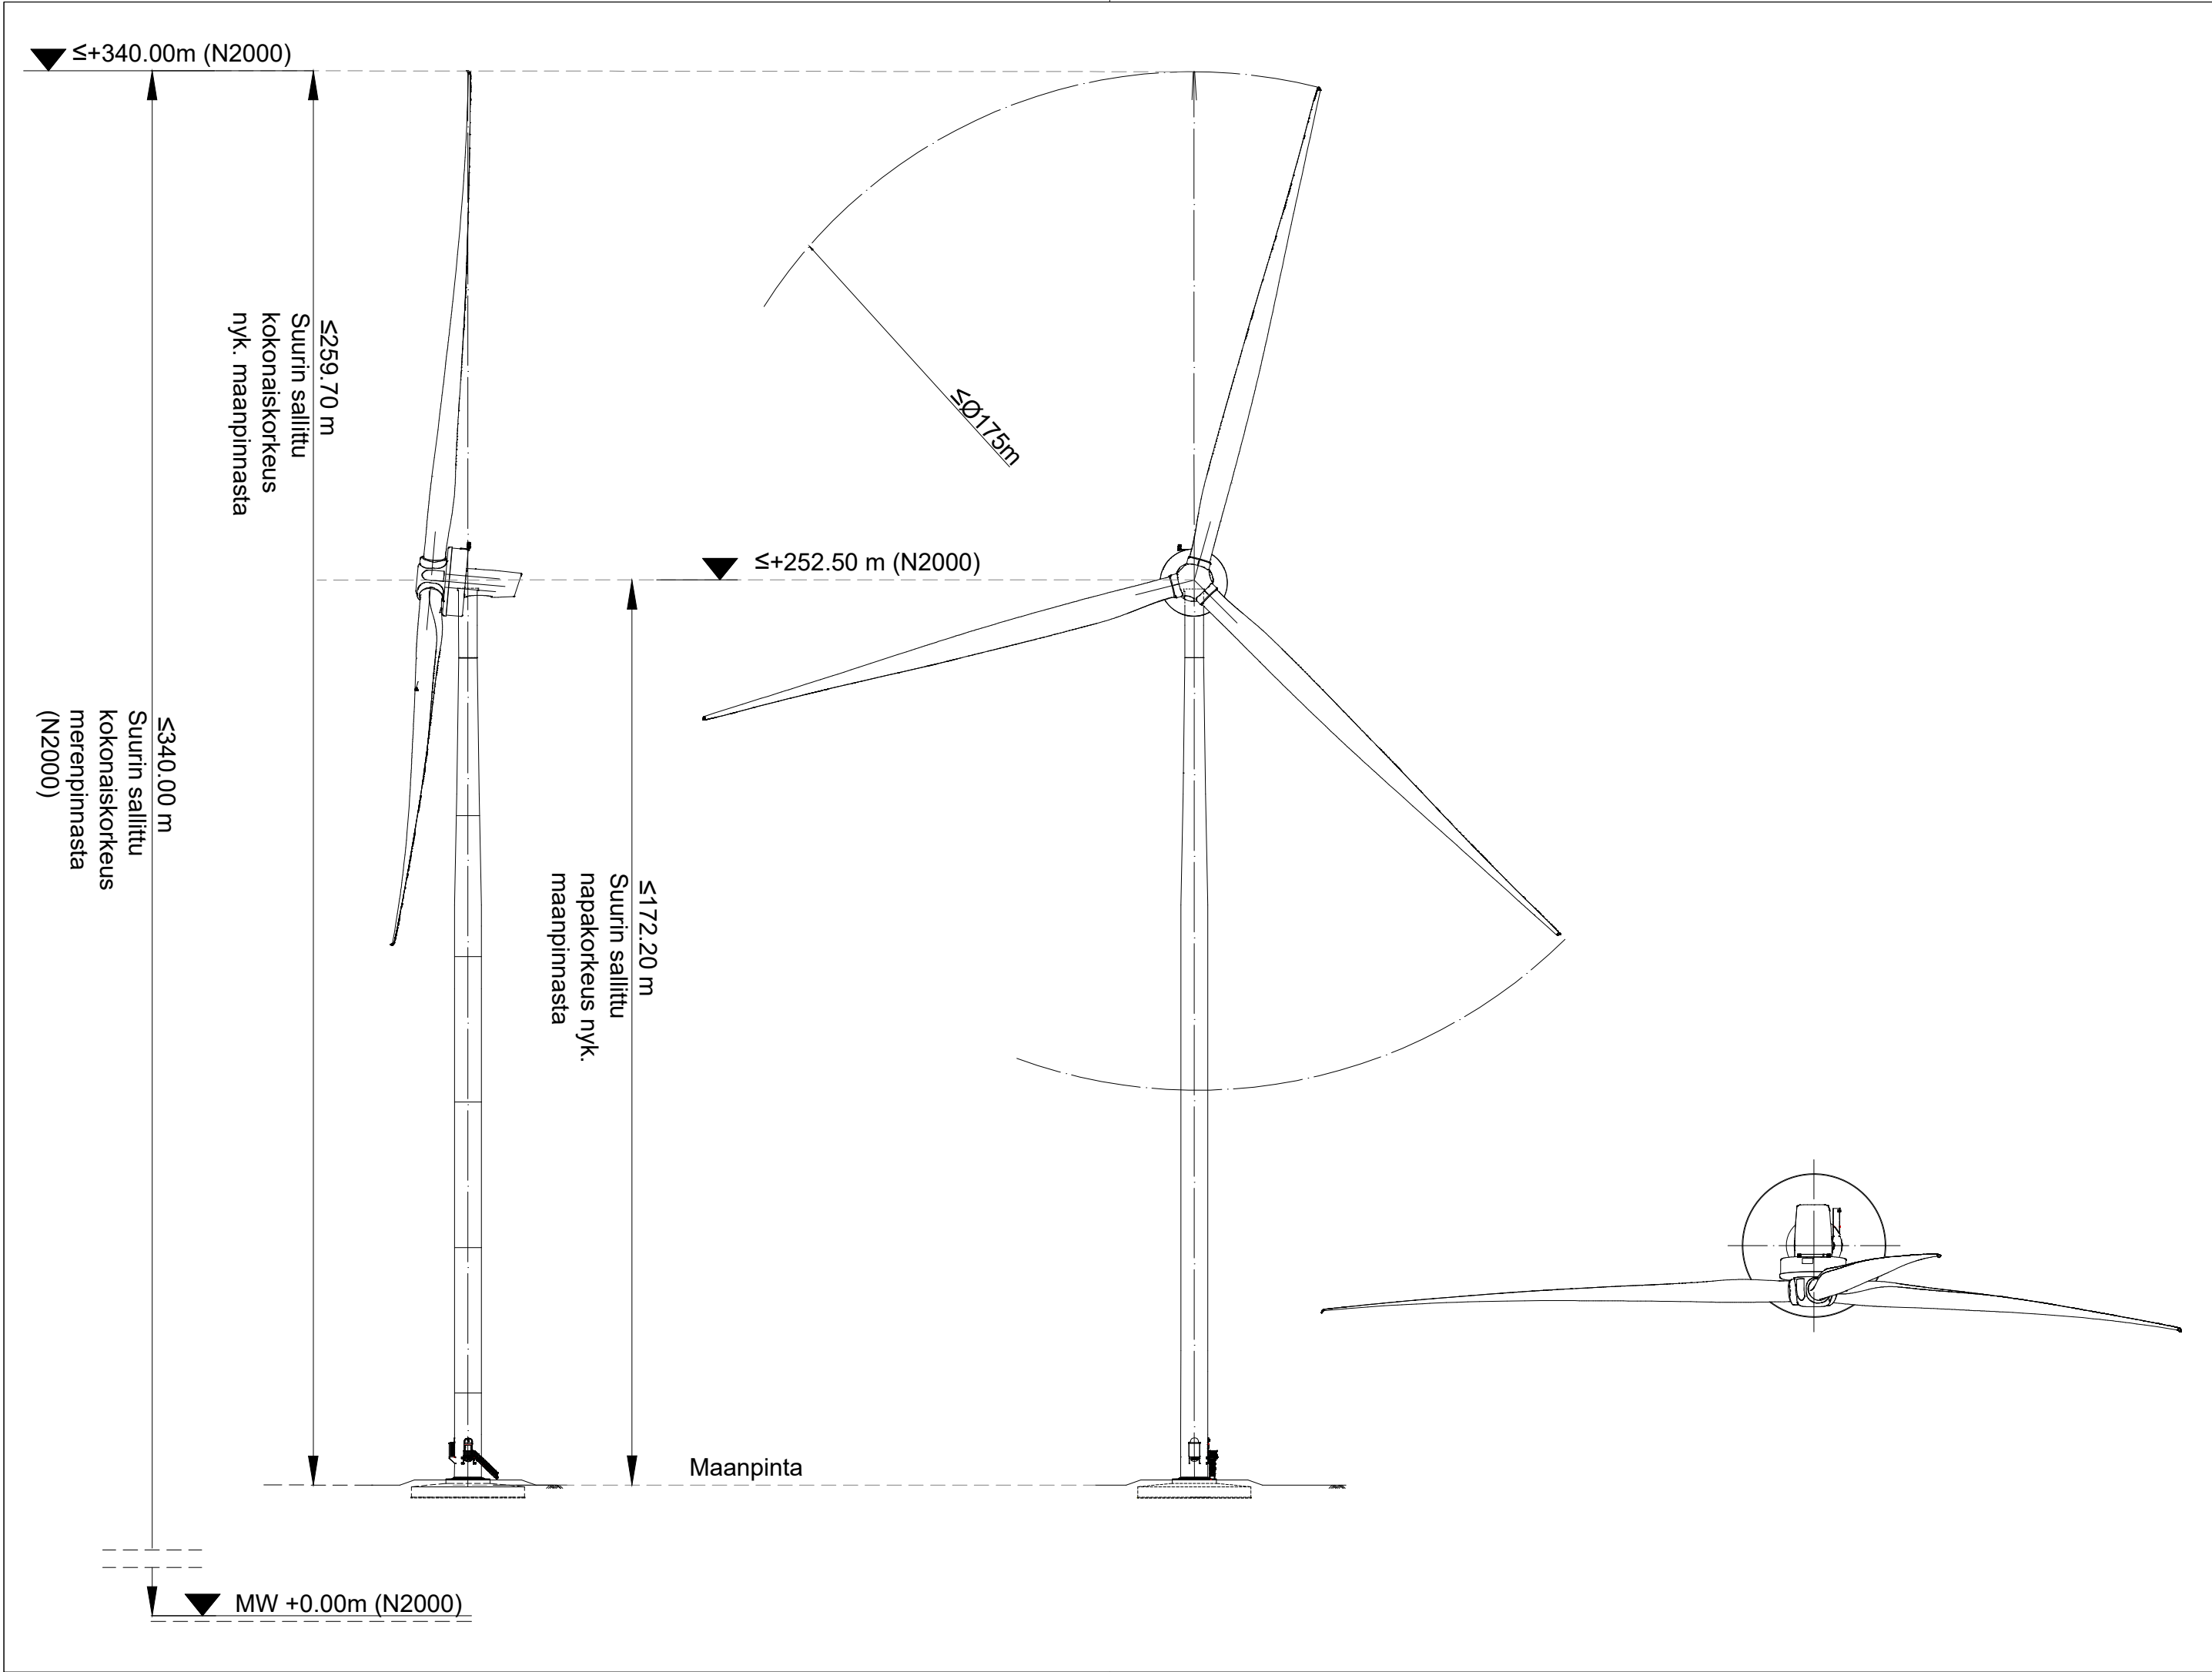

Voimalan kokonaiskorkeus enintään 259.70 m maanpinnasta ja 340 m merenpinnasta (N2000).

Voimala varustetaan lentoesteluvan mukaisin lentoestevaloin ja on väritykseltään lentoesteluvan edellytysten mukainen.

Korkeusjärjestelmä N2000

Kaupunginosa	Kiinteistö	Tontti/nro	Viranomaisten merkintöjä	
Somerharju	441-407-2-93, 441-407-2-140, 441-407-2-129, 441-407-2-134			
Rakennustoimenpide			Piirustuslaji	Juoks. no
ERILLISLAITE / UUDISRAKENNUS			JULKISIVUPIIRUSTUS	(2/2)
Rakennuskohde			Piirustuksen sisältö	Mittakaavat
54580 Luumäki			Julkisivupiirustus Tuulivoimala 6	1:1000
Suurikankaan tuulivoimalapuisto				
T6 Tuulivoimala				
 SITEMA ENERGY INFRA MANAGEMENT Sitema Oy Professorintie 9 90440 Kempele sitema.fi			Suunnitteluala, työnnumero ja piirustusnumero	
			2561-08-06-02	
Pääsuunnittelija				
Sitema Oy, Samppa Lahtela				
Suunnittelija			Päiväys	Tiedosto
Sitema Oy, Akseli Peltovuori			18.9.2026	.dwg