


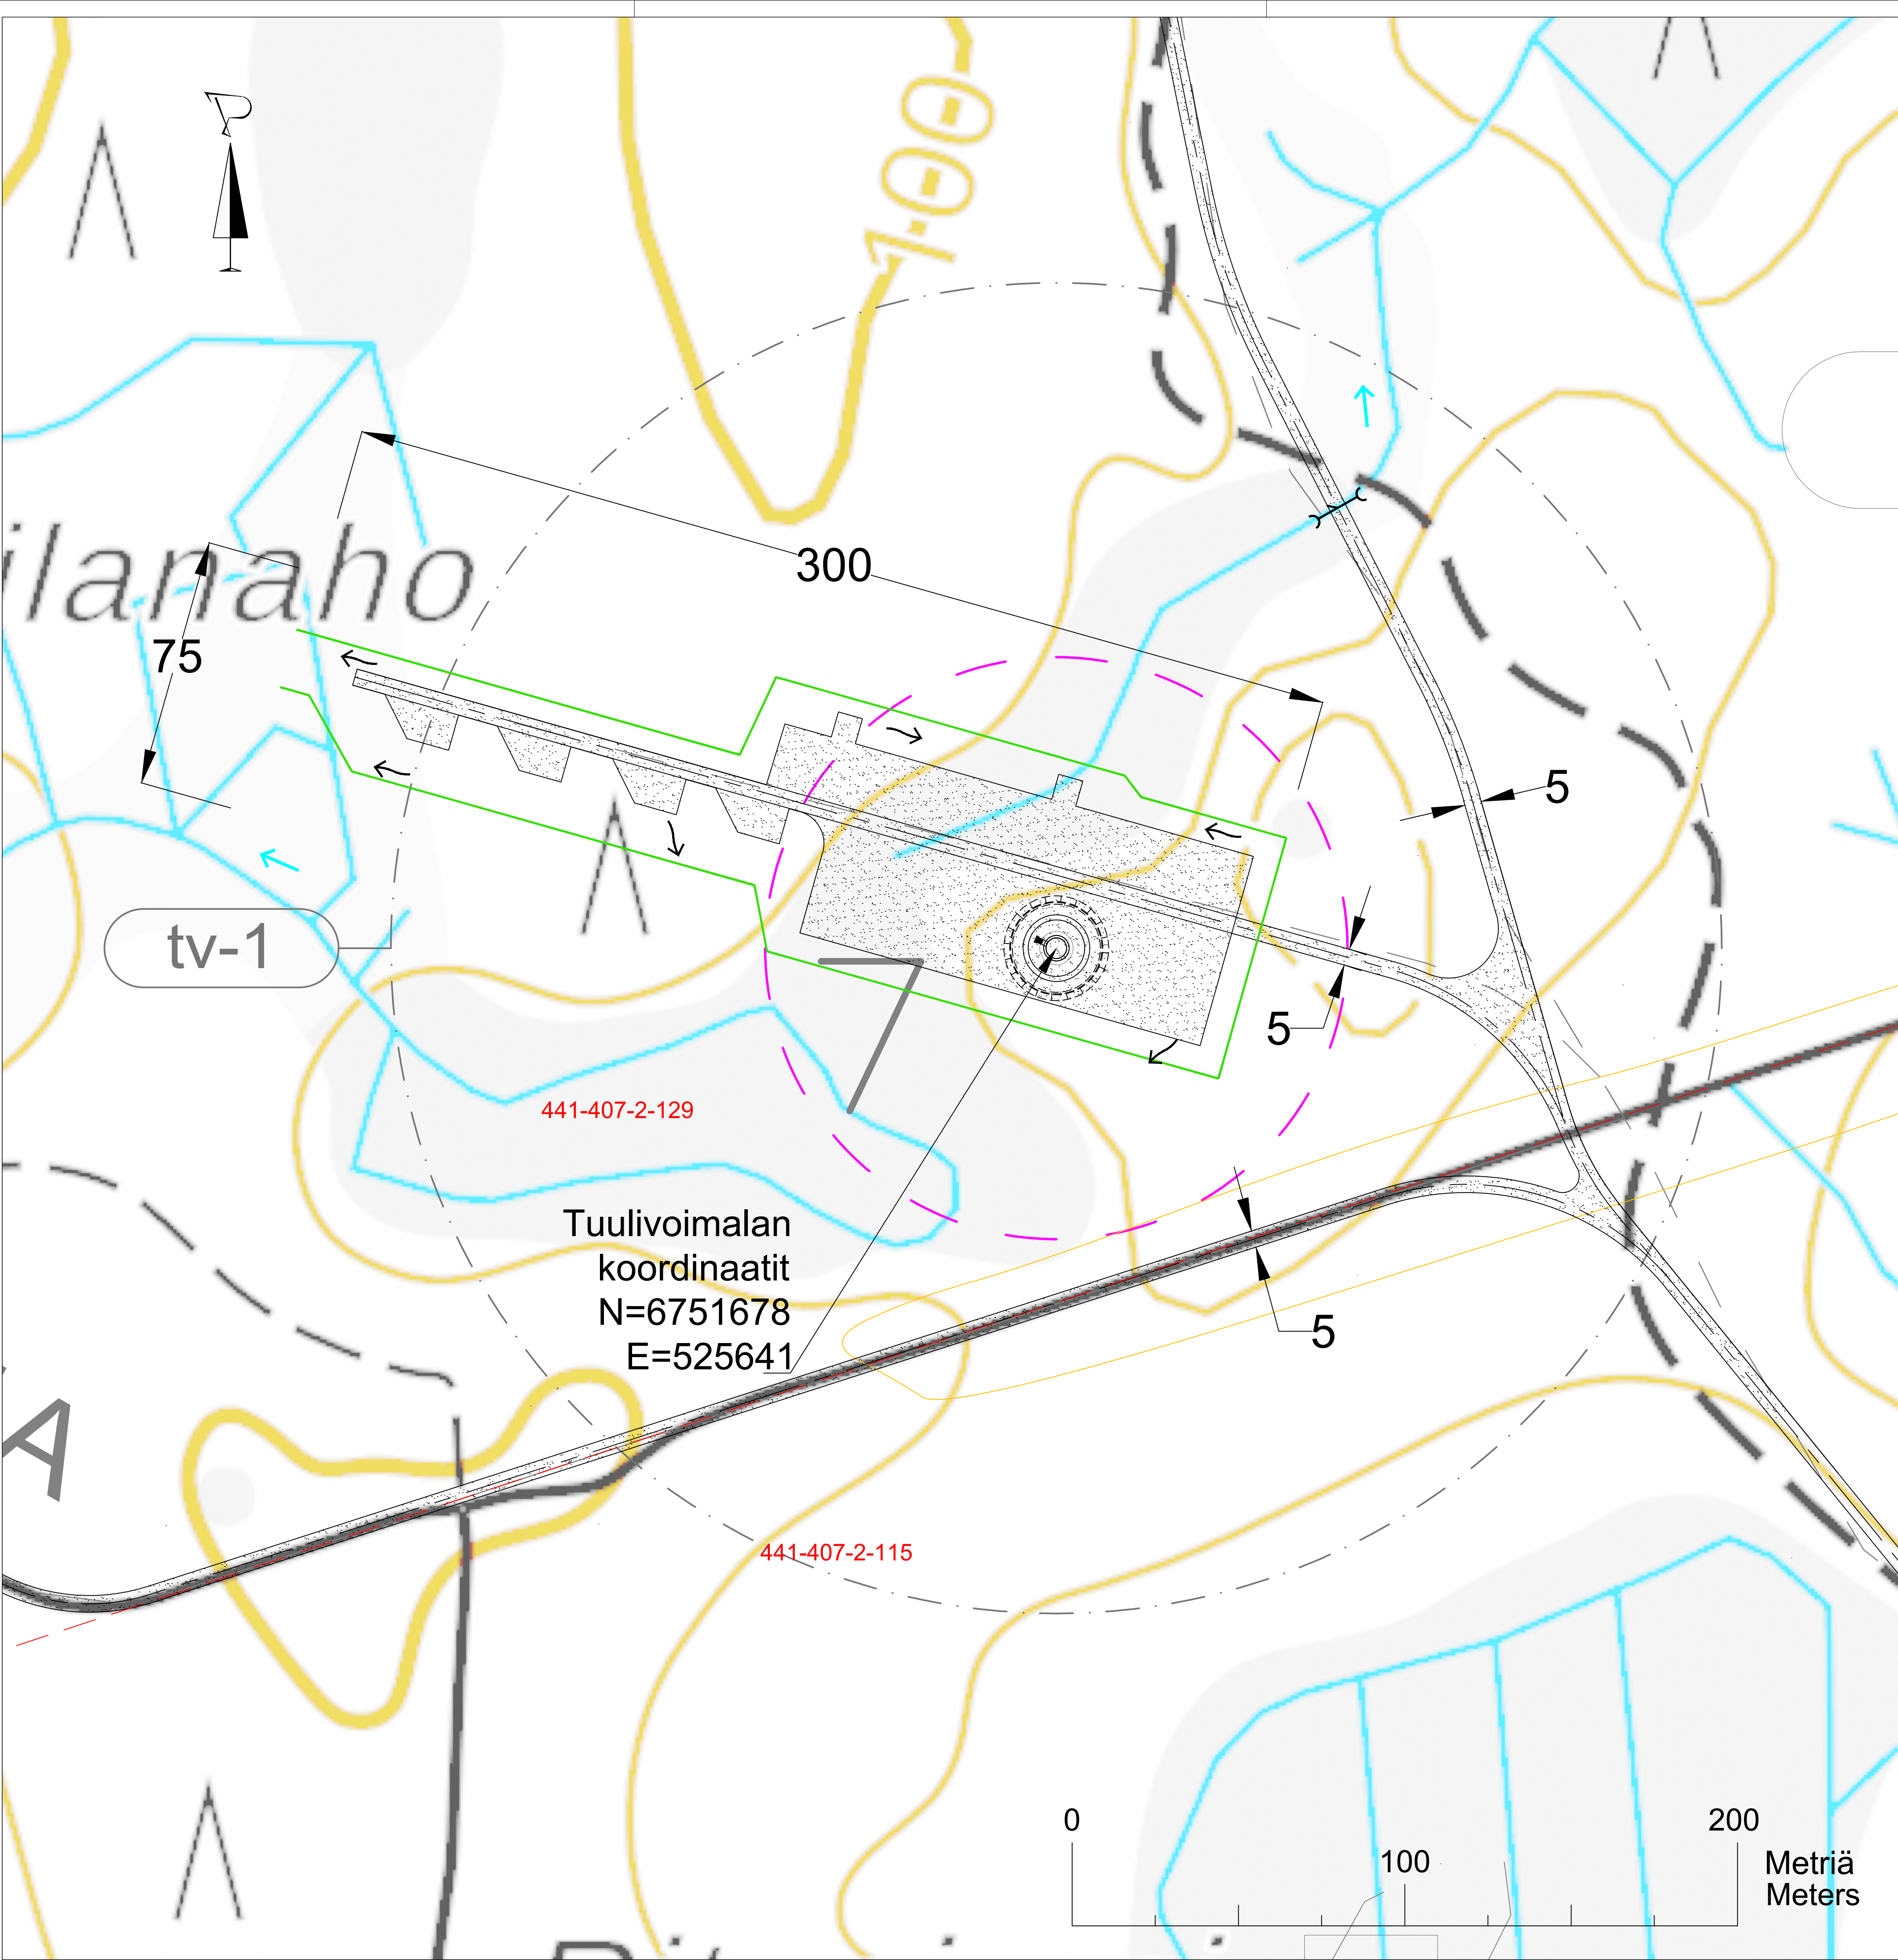

Kiinteistön koko on 108,94 ha. Rakentamisen aikaisen nostokentän ja nostopuomin kasausalustan tilavaraus n. 1,7 ha.


Tuulivoimalan nostokentän koko ja sijainti ovat alustavia ja ne tarkentuvat myöhemmässä vaiheessa voimalatoimittajan valinnan ja alueelle tehtävien maaperätutkimusten jälkeen.

Tuulivoimala liitetään sähköaseman kautta sähköverkkoon. Tuulivoimalaa ei liitetä vesi- tai viemäriverkostoon.

Pintavedet ohjataan hallitusti nykyiseen ojaan uusien painantein ja rummuin. Rakentamisen aikaiset hulevedet tulee hallita laadullisesti ja selkiyttää ennen nykyiseen ojaan laskemista.

Tuulivoimalan kokonaiskorkeus merenpinnasta enintään 340 m (N2000).


Merkintöjen selitteet

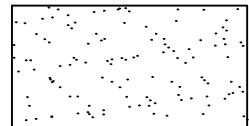

Rakentamisen aikaisen kuljetustiestön ja nostoalueen kantavat rakenteet




Rakentamislupahakemuksen mukainen tuulivoimalan sijainti ja roottorin maksimi pyörimishalkaisija (175 m)

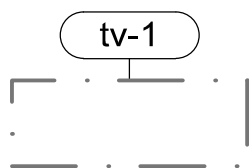


Asemakaavan mukainen tuulivoimaloiden alue



Rakentamisen aikainen tilavaraus

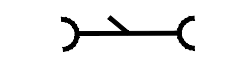

Uusi rumpu ja virtaussuunta

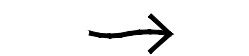

Pintavalunnan virtaussuunta maastossa ja painanteissa

Koordinaattijärjestelmä ETRS-TM35FIN

Kaupunginosa	Kinta	Tontti	Viranomaisen merkintä
Somerharju	441-407-2-129		
Rakennuslupa	ERILLISLAITE / UUDISRAKENNUS	Pääpiirustus	Juoks. no (1/2)
Rakennusohje	54580 Luumäki	Pääpiirustus	Mittakaava
	Suurikankaan tuulivoimalapuisto	Asemapiirustus Tuulivoimala 7	1:1000
	Tuulivoimala 7		
Projekointi	Sitema Oy	Suunnittelija, työnro ja piirustuksenro	
	Professointi 9	2561-08-07-01	
	90440 Kempele		
	sitema.fi		
Pääsuunnittelija	Sitema Oy, Samppa Lahtela		
Suunnittelija	Sitema Oy, Akseli Peltovuori	Päivä	Tiedosto
		22.5.2026	.dwg