


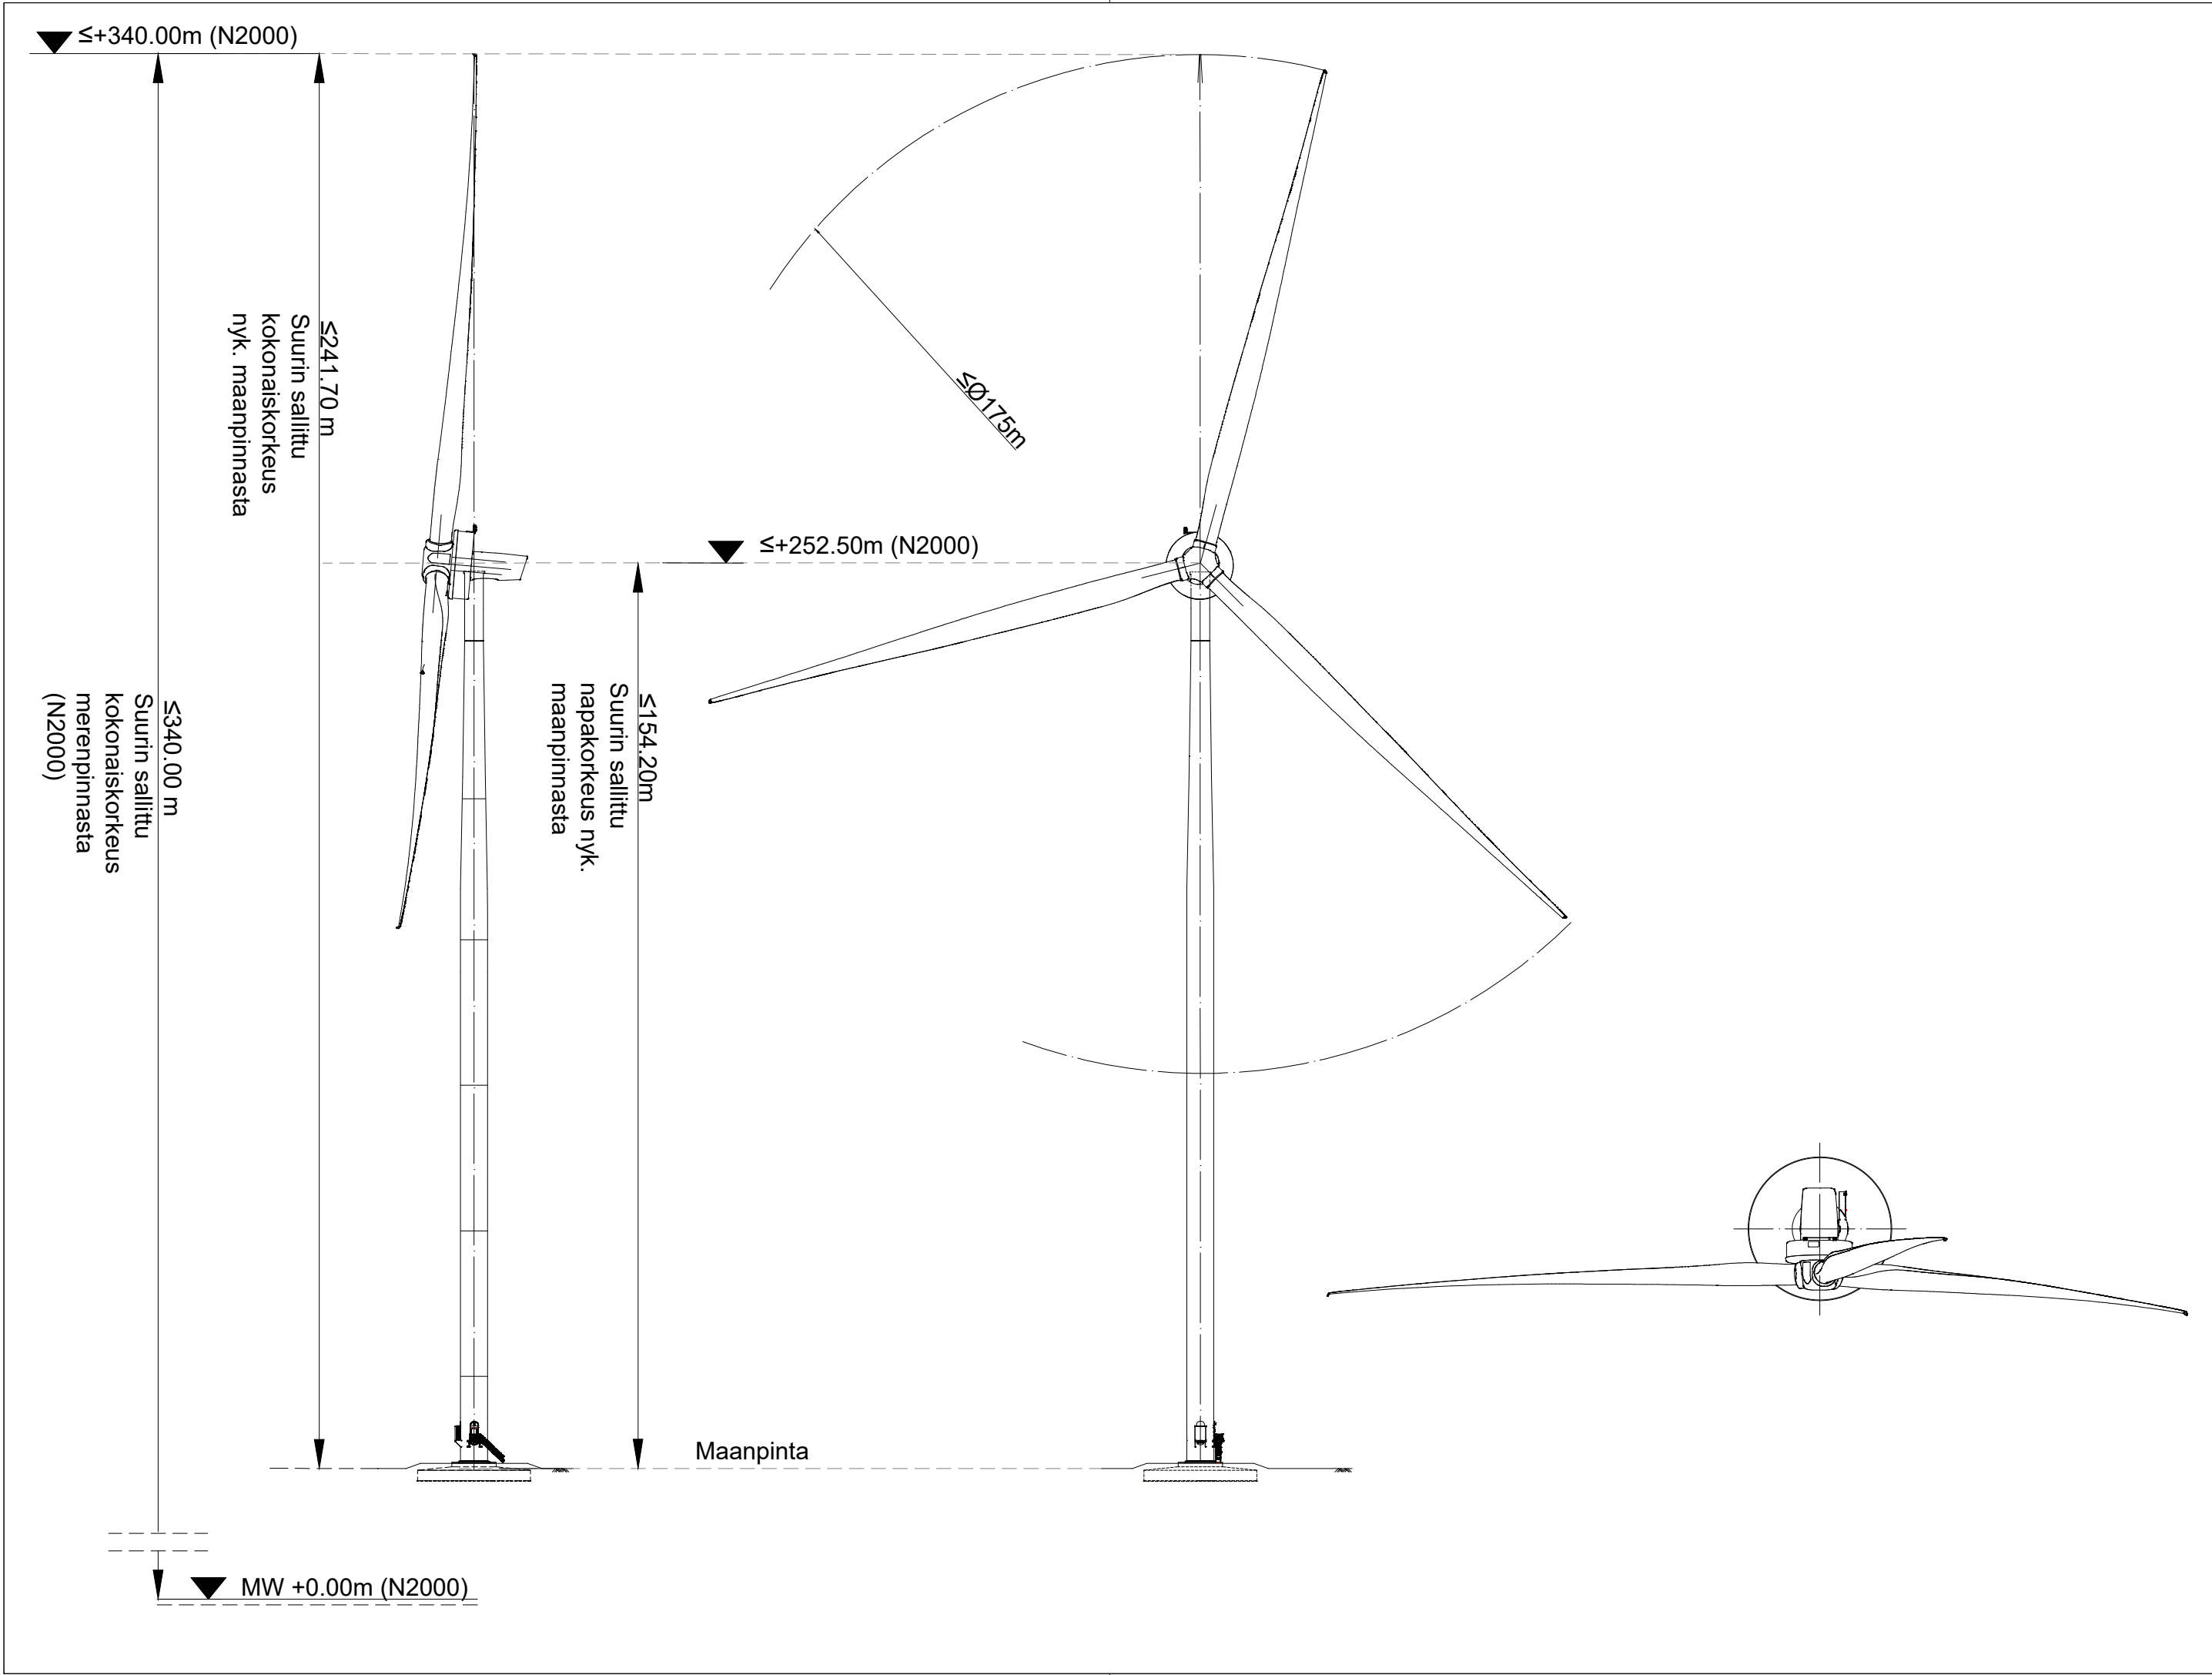

Voimalan kokonaiskorkeus enintään 241.7 m maanpinnasta ja 340 m merenpinnasta (N2000).

Voimala varustetaan lentoesteluvan mukaisin lentoestevaloin ja on väriykseltään lentoesteluvan edellytysten mukainen.

Korkeusjärjestelmä N2000

Kaupunginosa	Kiinteistö	Tontti/nro	Viranomaisten merkintöjä	
Somerharju 441-407-2-129				
Rakennustoimenpide ERILLISLAITE / UUDISRAKENNUS			Piirustuslaji JULKISIVUPIIRUSTUS	Juoks. no (2/2)
Rakennuskohde 54580 Luumäki Suurikankaan tuulivoimalapuisto T7 Tuulivoimala			Piirustuksen sisältö Julkisivupiirustus Tuulivoimala 7	Mittakaavat 1:1000
 SITEMA ENERGY INFRA MANAGEMENT			Suunnitteluala, työnnumero ja piirustusnumero 2561-08-07-02	
Pääsuunnittelija Sitema Oy, Samppa Lahtela				
Suunnittelija Sitema Oy, Akseli Peltovuori			Päiväys 7.7.2026	Tiedosto .dwg