


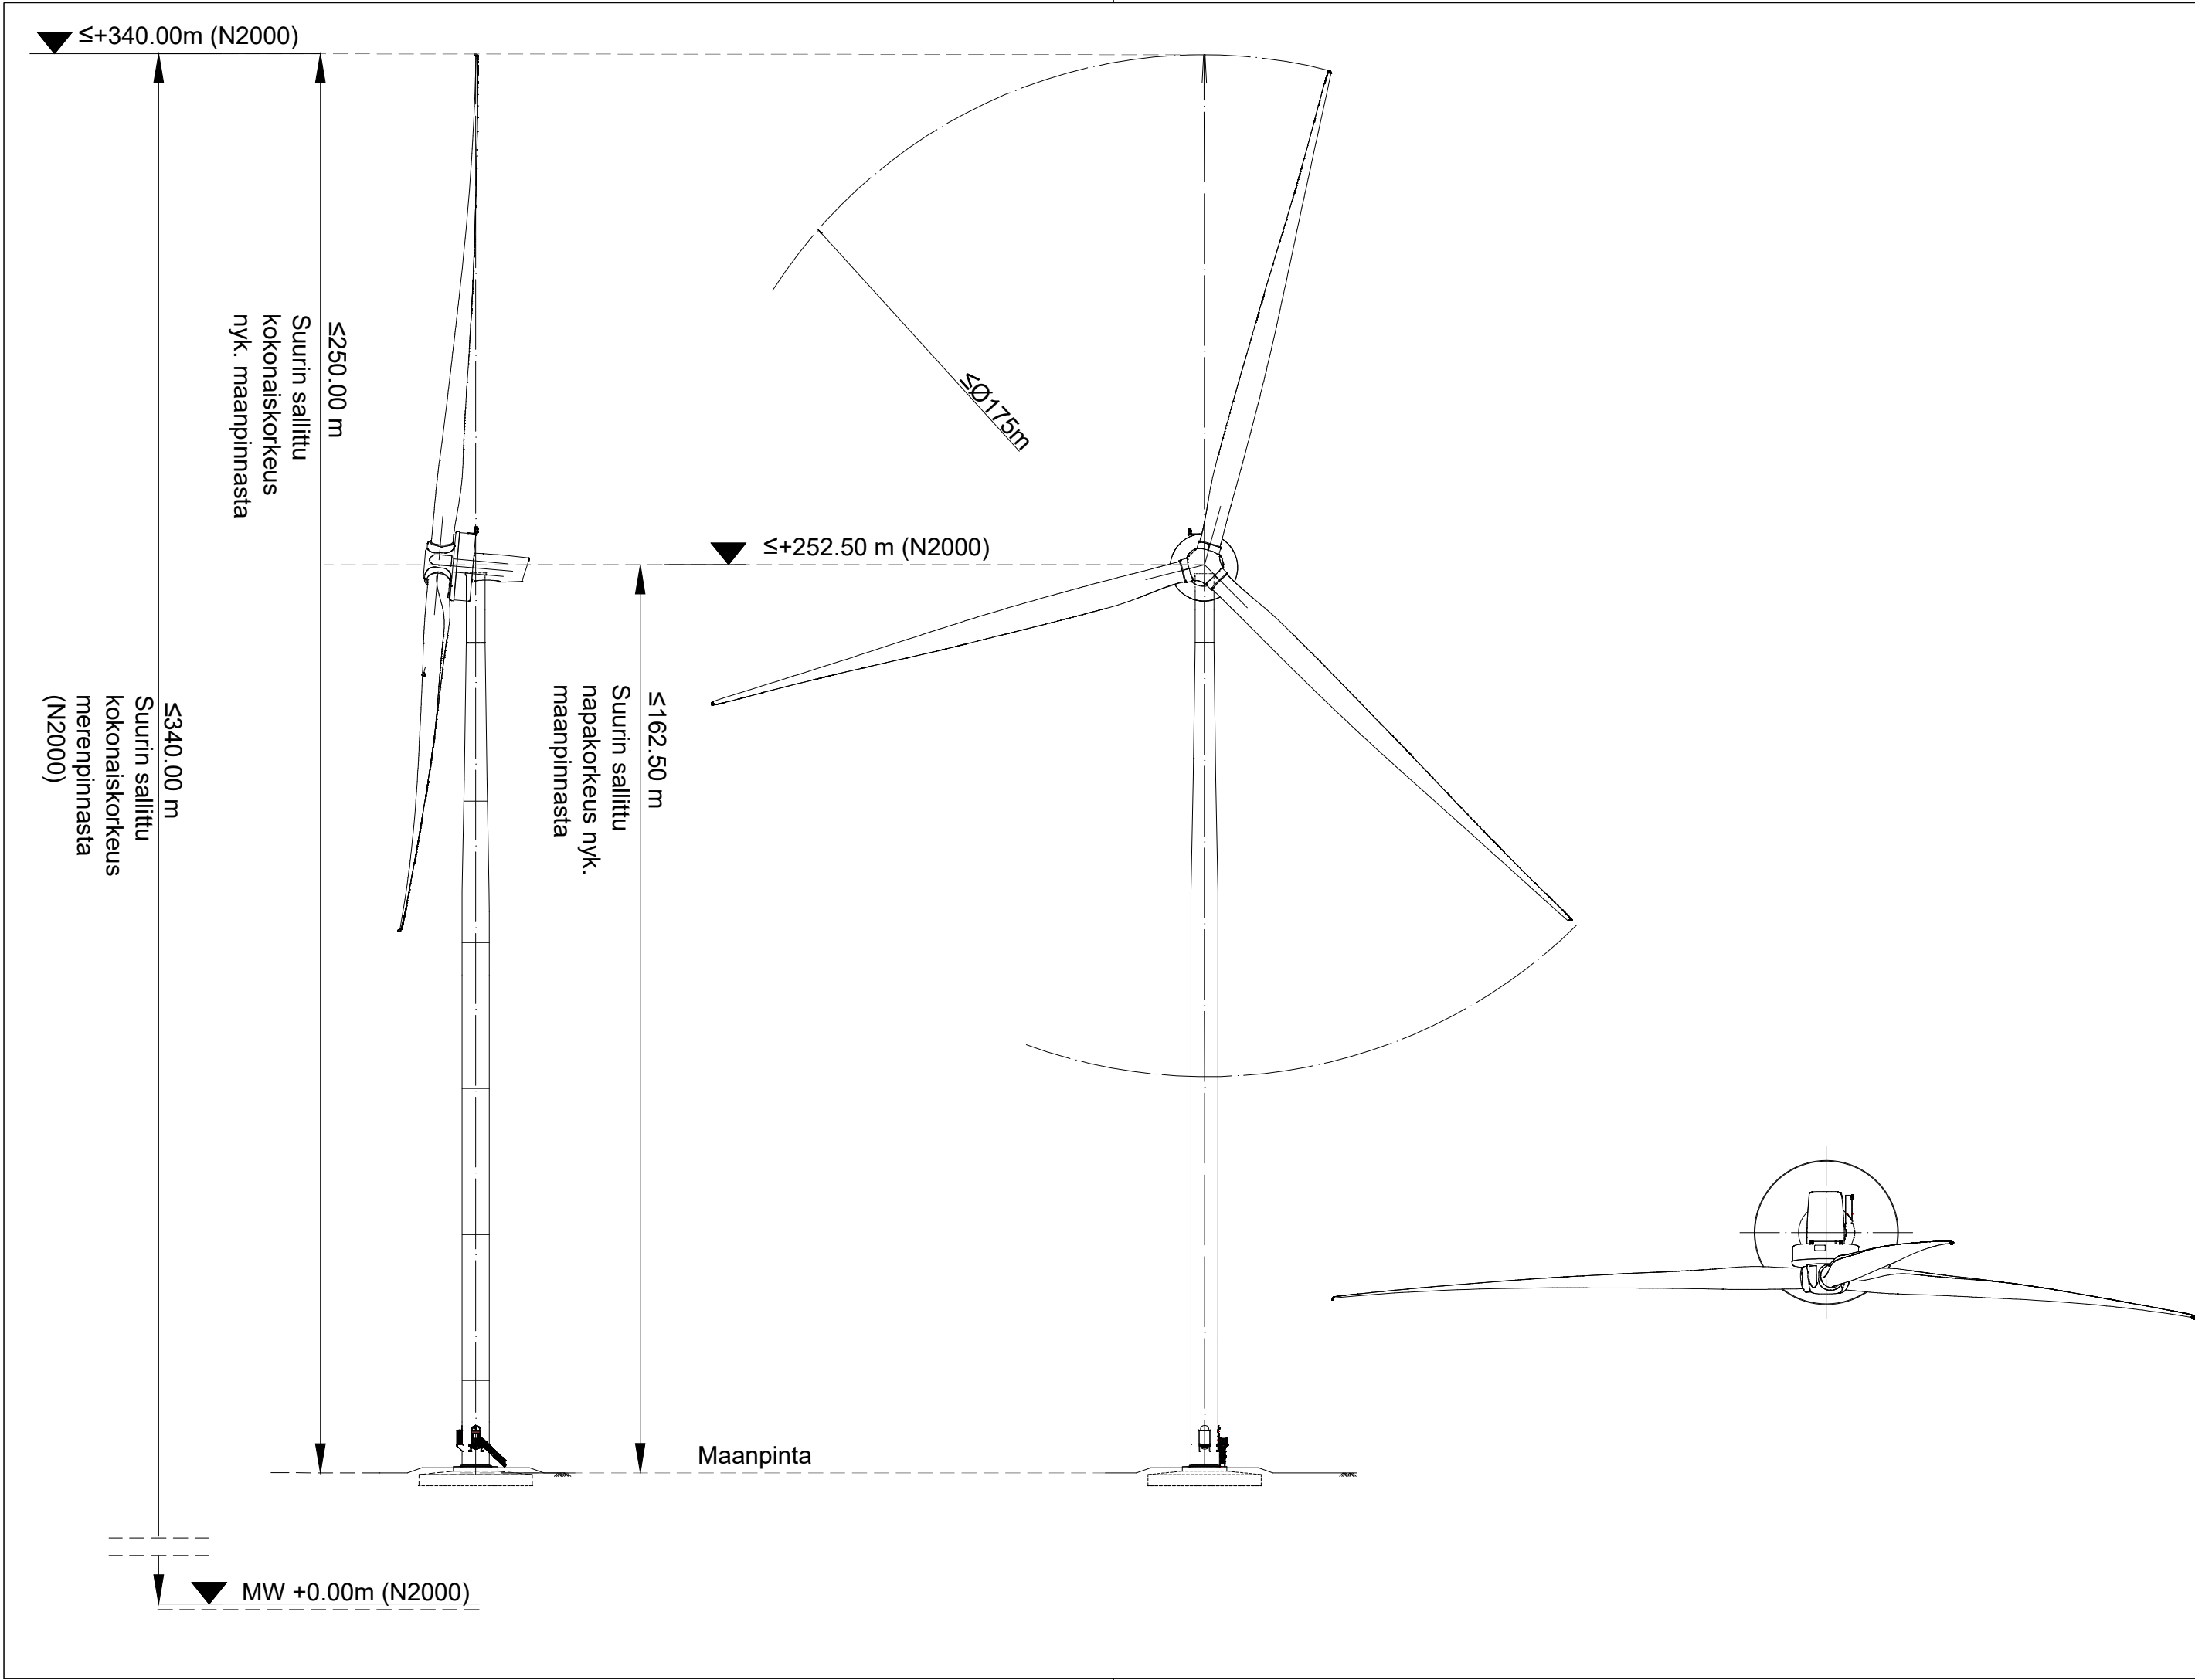

Voimalan kokonaiskorkeus enintään 250 m maanpinnasta ja 340 m merenpinnasta (N2000).

Voimala varustetaan lentoesteluvan mukaisin lentoestevaloin ja on väriykseltään lentoesteluvan edellytysten mukainen.

Korkeusjärjestelmä N2000

Kaupunginosa Somerharju	Kiinteistö 441-407-1-257, 441-407-1-57	Tontti/nro	Viranomaisten merkintöjä
Rakennustoimenpide ERILLISLAITE / UUDISRAKENNUS	Piirustustyyppi JULKISIVUPIIRUSTUS	Juoks. no (2/2)	
Rakennuskohde 54580 Luumäki Suurikankaan tuulivoimalapuisto T8 Tuulivoimala	Piirustuksen sisältö Julkisivupiirustus Tuulivoimala 8	Mittakaavat 1:1000	
 SITEMA ENERGY INFRA MANAGEMENT	Sitema Oy Professorintie 9 90440 Kempele sitema.fi	Suunnitteluala, työnnumero ja piirustusnumero 2561-08-08-02	
Pääsuunnittelija Sitema Oy, Samppa Lahtela			
Suunnittelija Sitema Oy, Akseli Peltovuori	Päiväys 7.9.2026	Tiedosto .dwg	