


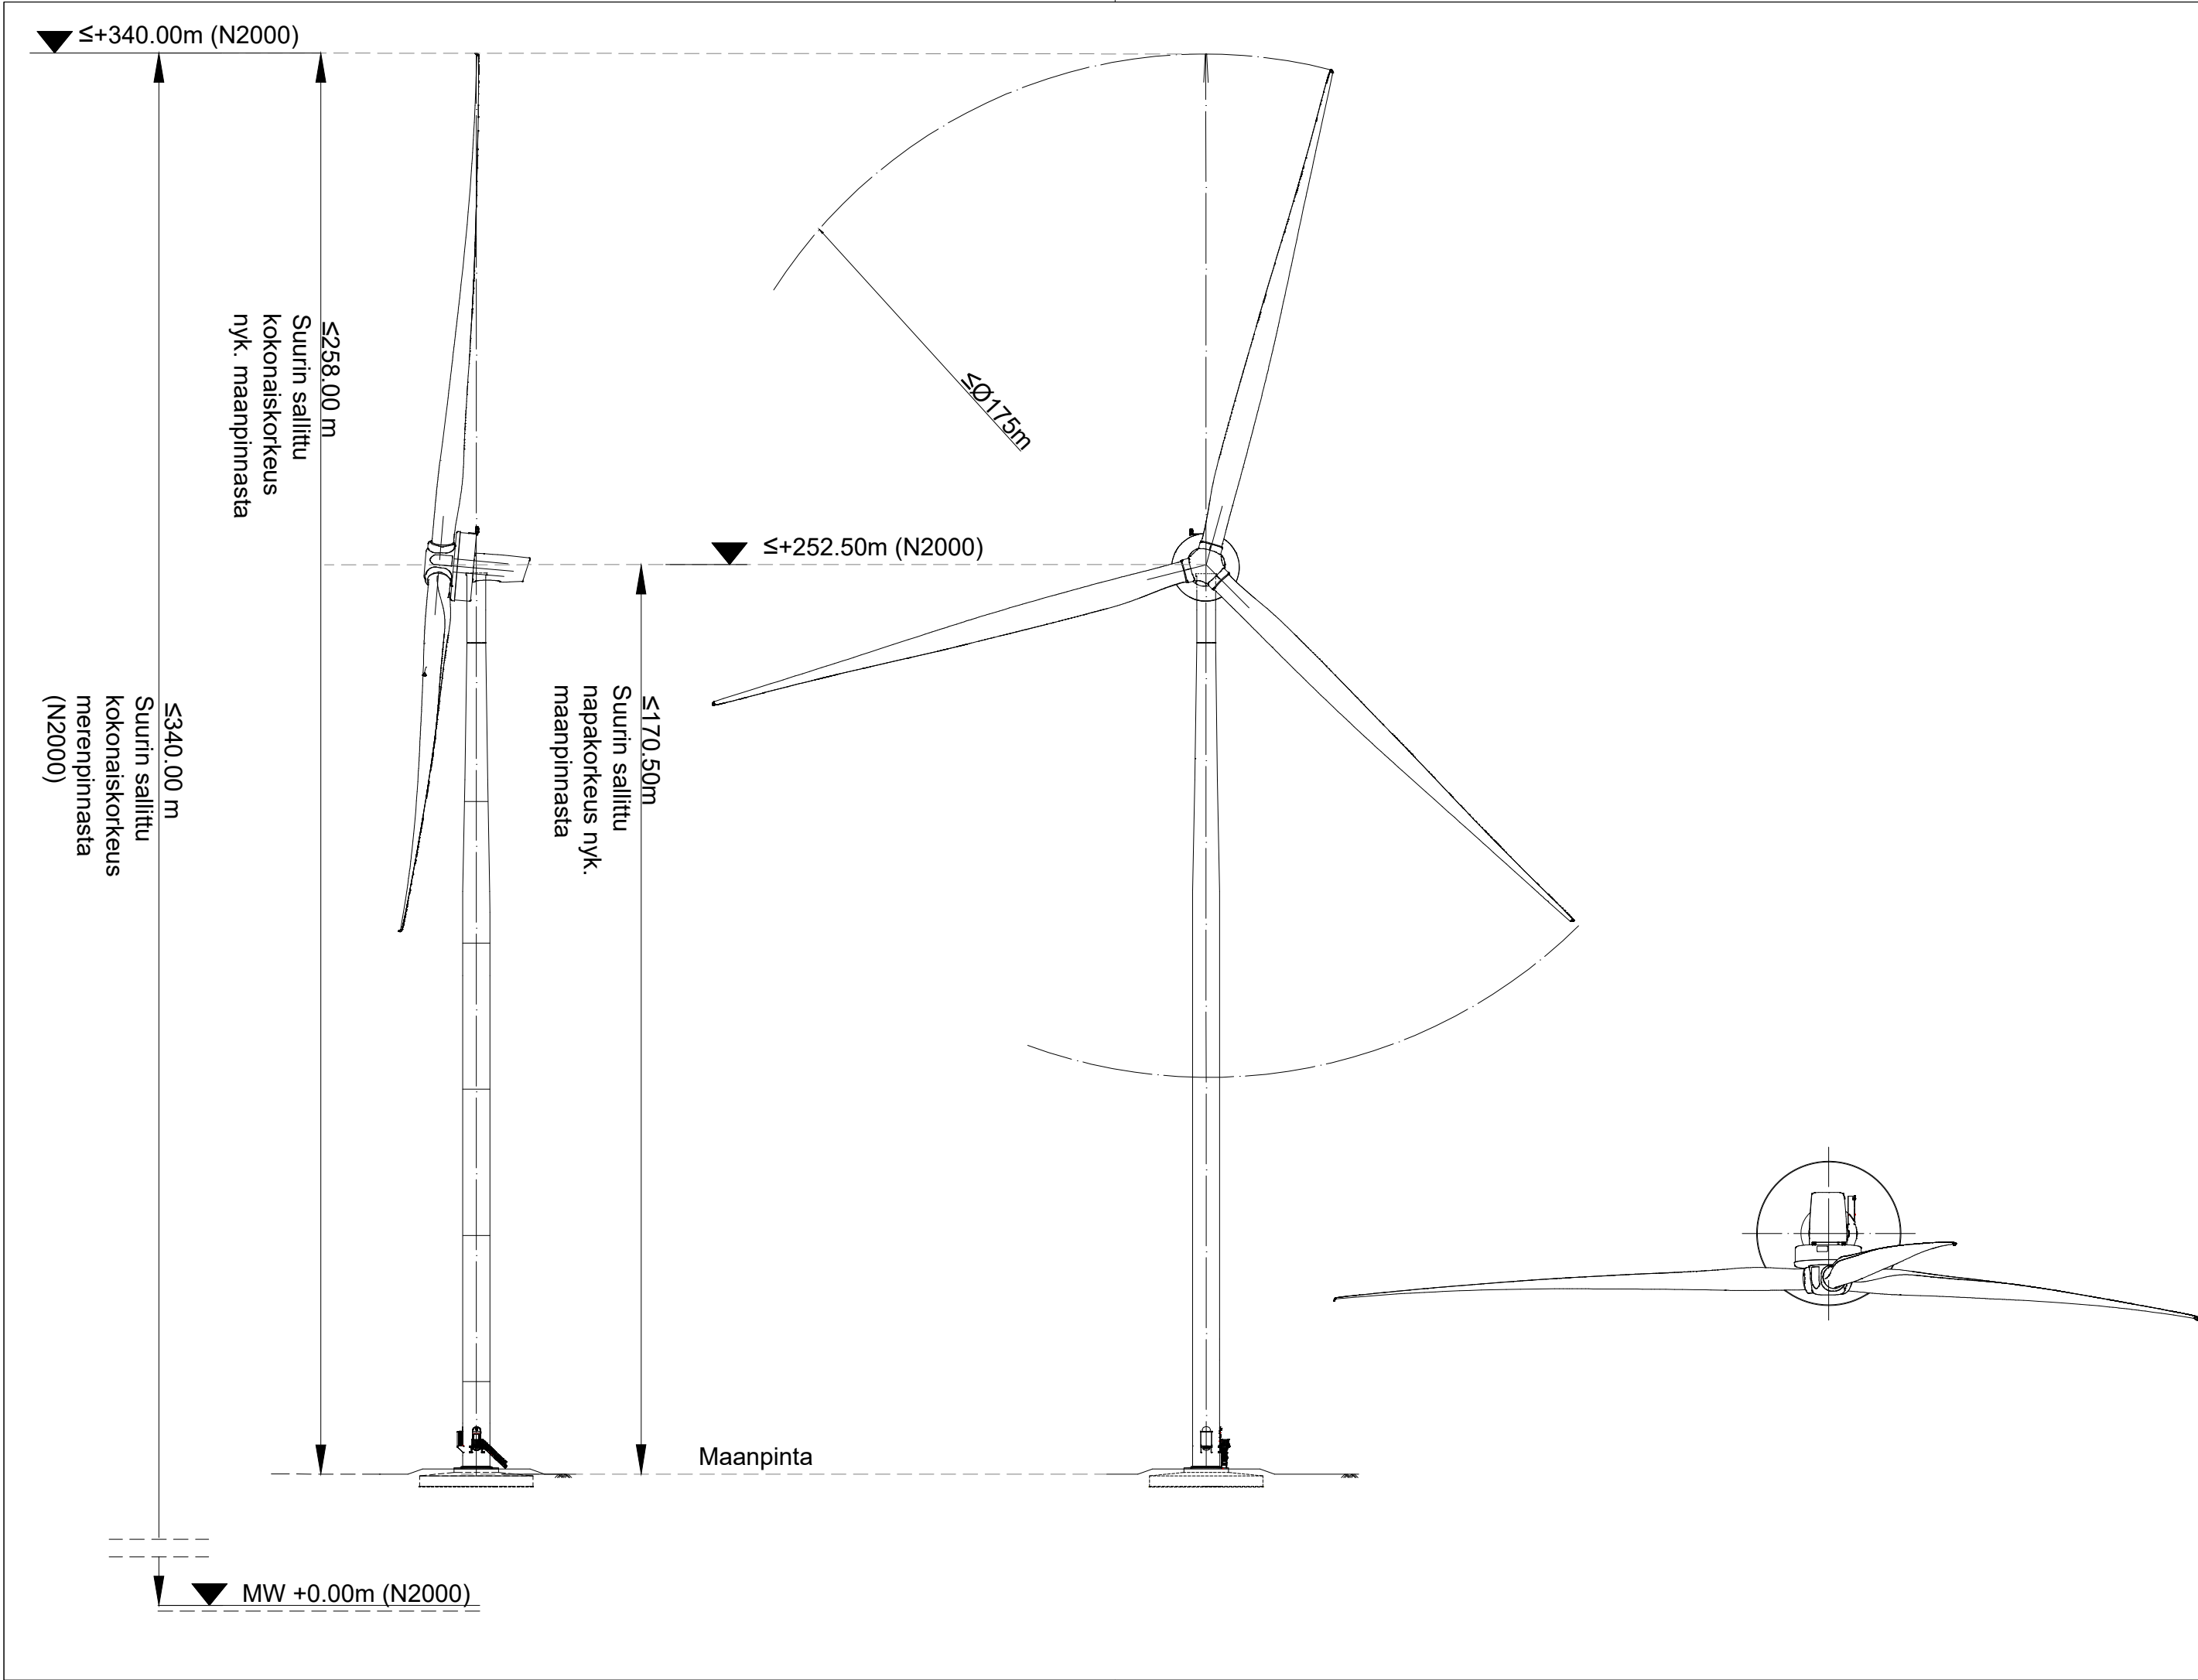

Voimalan kokonaiskorkeus enintään 258 m maanpinnasta ja 340 m merenpinnasta (N2000).

Voimala varustetaan lentoesteluvan mukaisin lentoestevaloin ja on väriykseltään lentoesteluvan edellytysten mukainen.

Korkeusjärjestelmä N2000

Kaupunginosa	Kiinteistö	Tontti/nro	Viranomaisten merkintöjä
Somerharju	441-407-3-90		
Rakennustoimenpide	Pirustuslaji		Juoks. no
ERILLISLAITE / UUDISRAKENNUS	JULKISIVUPIIRUSTUS		(2/2)
Rakennuskohde	Pirustuksen sisältö		Mittakaavat
54580 Luumäki Suurikankaan tuulivoimalapuisto T9 Tuulivoimala	Julkisivupiirustus Tuulivoimala 9		1:1000
Sitema Oy Professorintie 9 90440 Kempele sitema.fi		Suunnitteluala, työnnumero ja piirustusnumero	
		2561-08-09-02	
Pääsuunnittelija			
Sitema Oy, Samppa Lahtela			
Suunnittelija		Päiväys	Tiedosto
Sitema Oy, Akseli Peltovuori		7.7.2026	.dwg