


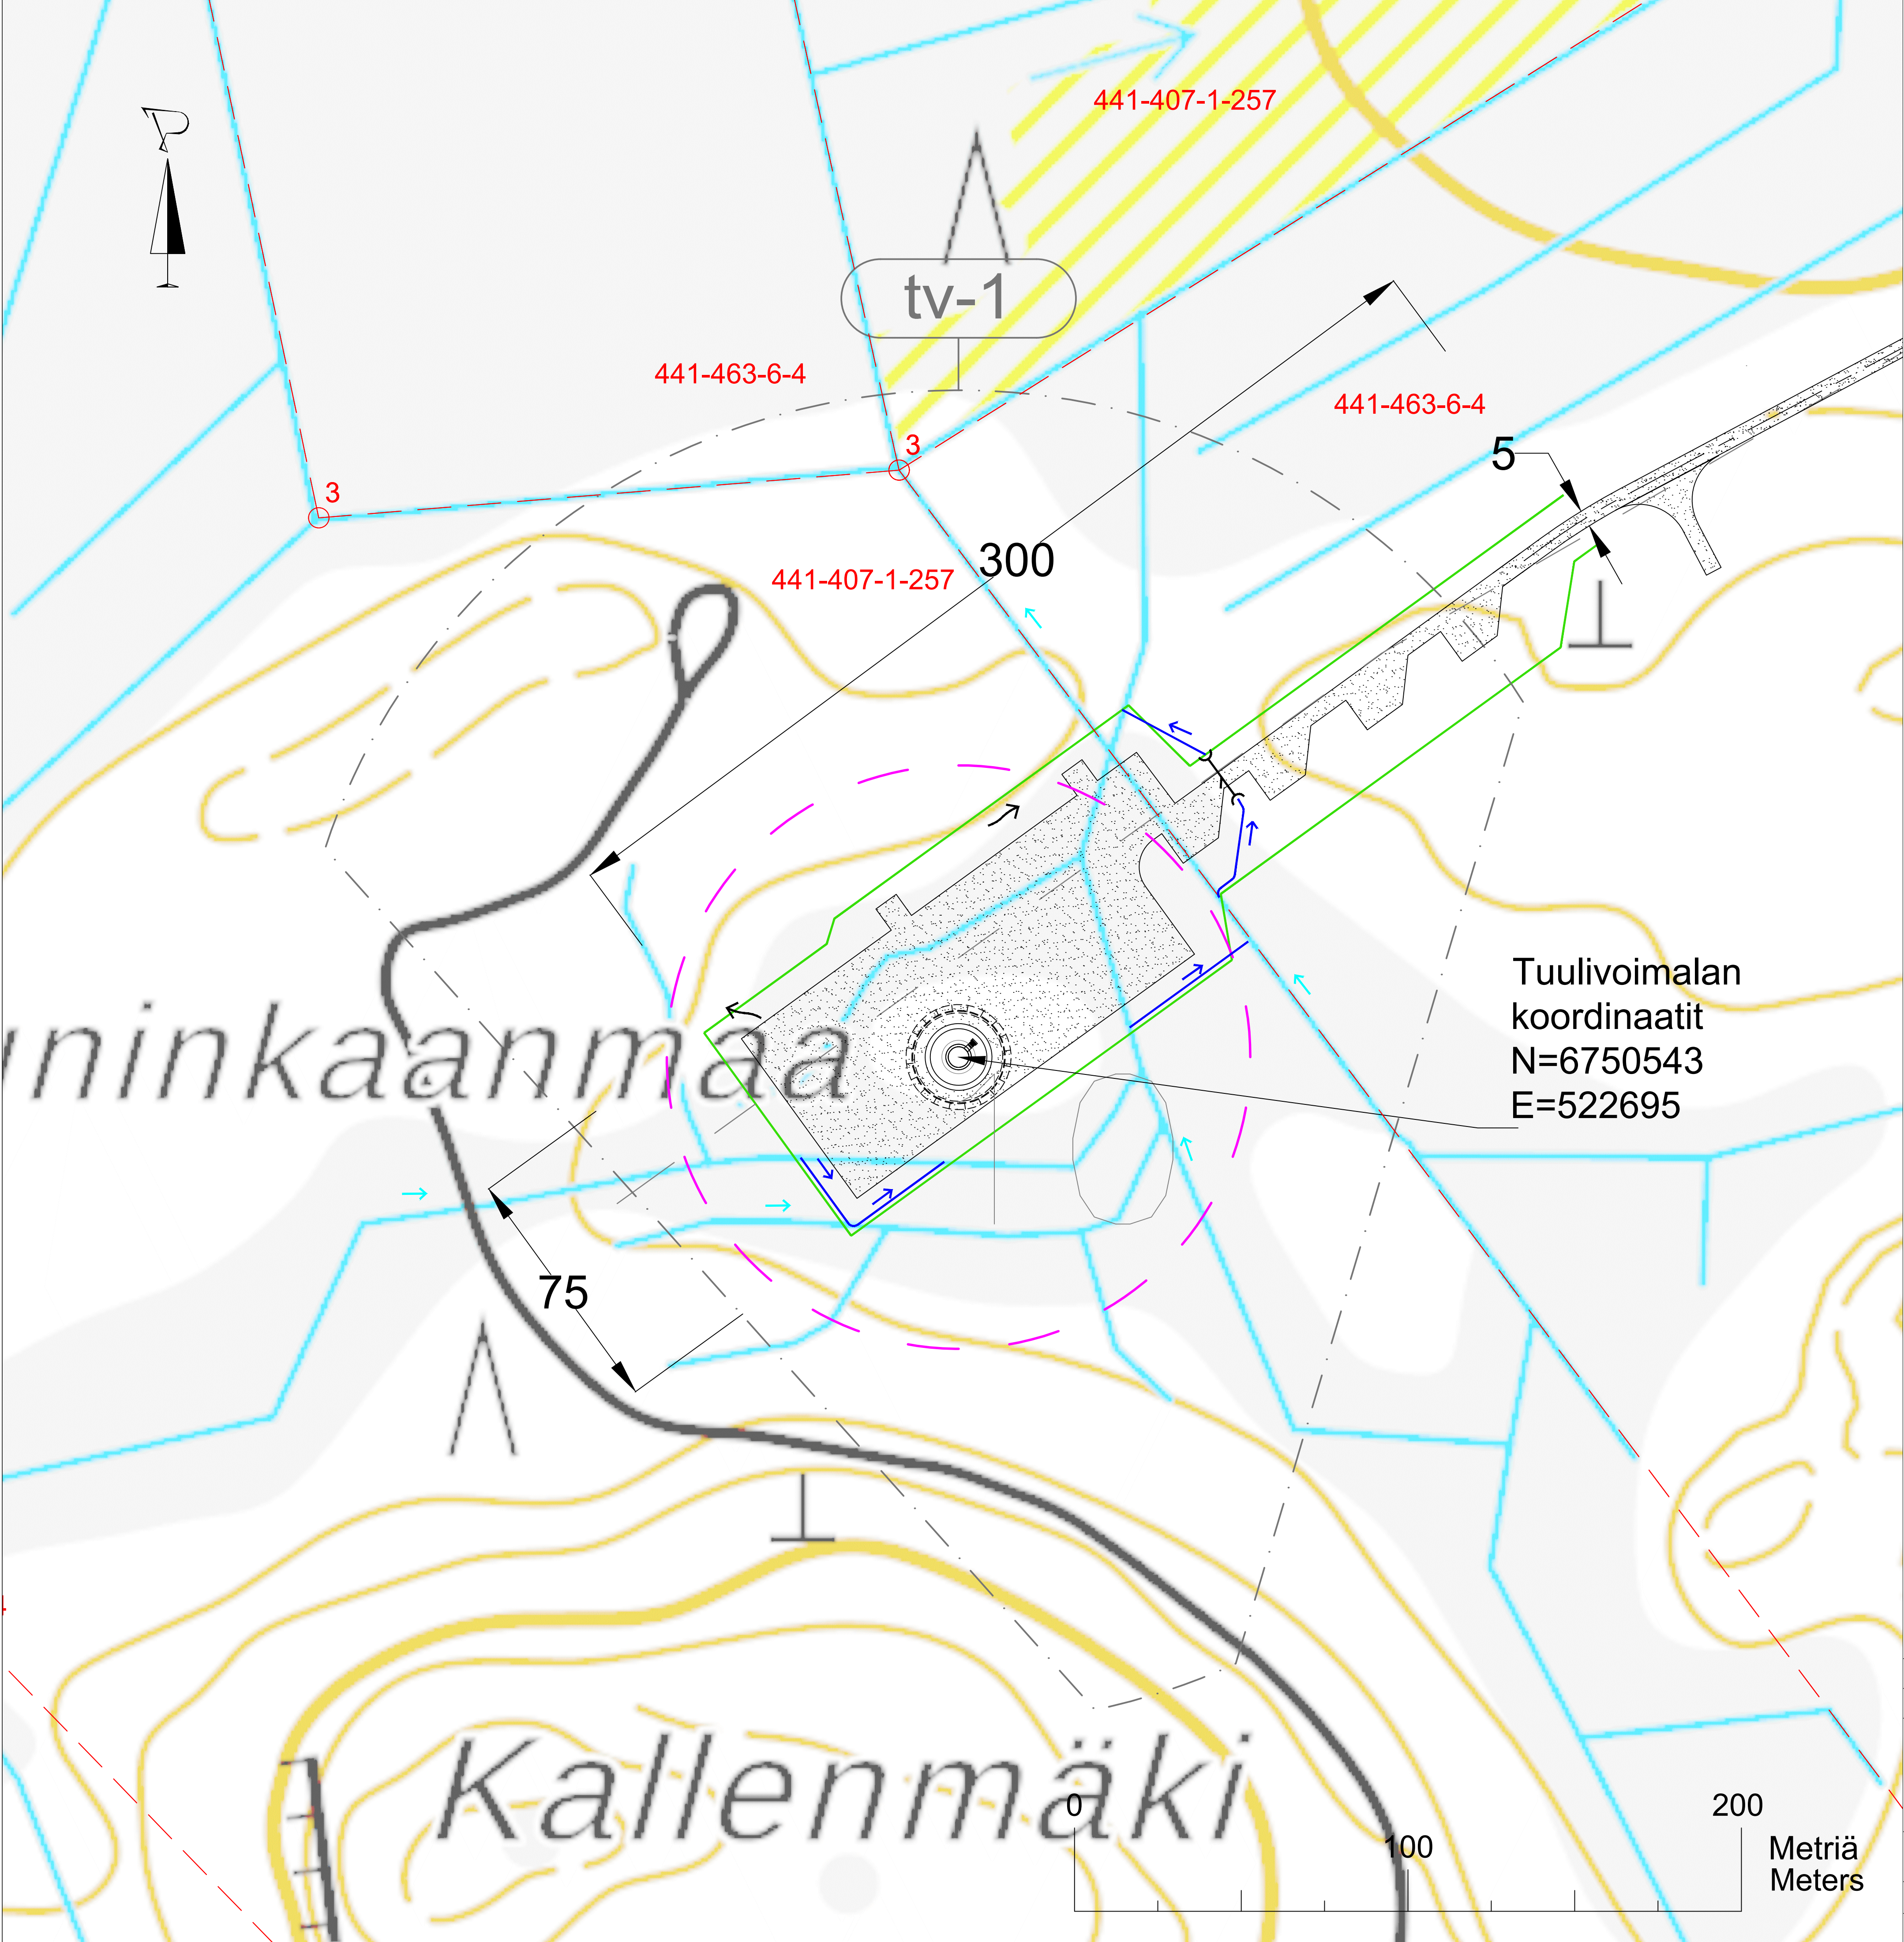

Kiinteistön pinta-ala on 908,8 ha. Kiinteistön palsta, jolle tuulivoimala rakennetaan on pinta-alaltaan 77,3 ha. Rakentamisen aikaisen nostokentän ja nostopuomin kasausalustan tilavaraus on n. 1,7 ha.


Tuulivoimalan nostokentän koko ja sijainti ovat alustavia ja ne tarkentuvat myöhemmässä vaiheessa voimalatoimittajan valinnan ja alueelle tehtävien maaperätutkimusten jälkeen.

Tuulivoimala liitetään sähköaseman kautta sähköverkkoon. Tuulivoimalaa ei liiteta vesi- tai viemäriverkostoon.

Pintavedet ohjataan hallitusti nykyiseen ojastoon uusin avo-ojin, painantein ja rummuin. Rakentamisen aikaiset hulevedet tulee hallita laadullisesti ja selkiyttää ennen ojastoon laskemista.

Tuulivoimalan kokonaiskorkeus merenpinnasta enintään 340 m (N2000).


Merkintöjen selitteet

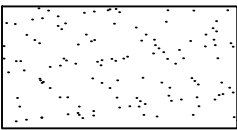

Rakentamisen aikaisen kuljetustiestön ja nostoalueen kantavat rakenteet



Rakentamislupahakemuksen mukainen tuulivoimalan sijainti ja roottorin maksimi pyörimishalkaisija (175 m)

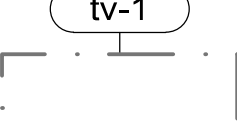

Asemakaavan mukainen tuulivoimaloiden alue



Rakentamisen aikainen tilavaraus



Uusi avo-oja ja virtaussuunta



Uusi rumpu ja virtaussuunta



Pintavesien virtaussuunta painanteissa ja maastossa

Koordinaattijärjestelmä ETRS-TM35FIN

Kaupunginosa	Kintaisto	Torjinto	Viranomaisen merkintä
Somerharju	441-407-1-257		
Rakennusohje	ERILLISLAITE / UUDISRAKENNUS	Pääpiirustus	Juoks.no (1/2)
Rakennuskohde	54580 Luumäki Suurinkankaan tuulivoimalapuisto Tuulivoimala 10	Pääpiirustus	Mittakaava 1:1000
Pääsuunnittelija	Sitema Oy, Samppa Lahtela	Suunnittelasi, työnro ja pirstonumero	2561-08-10-01
Suunnittelija	Sitema Oy, Akseli Peltovuori	Päivä	Tiedosto .dwg