


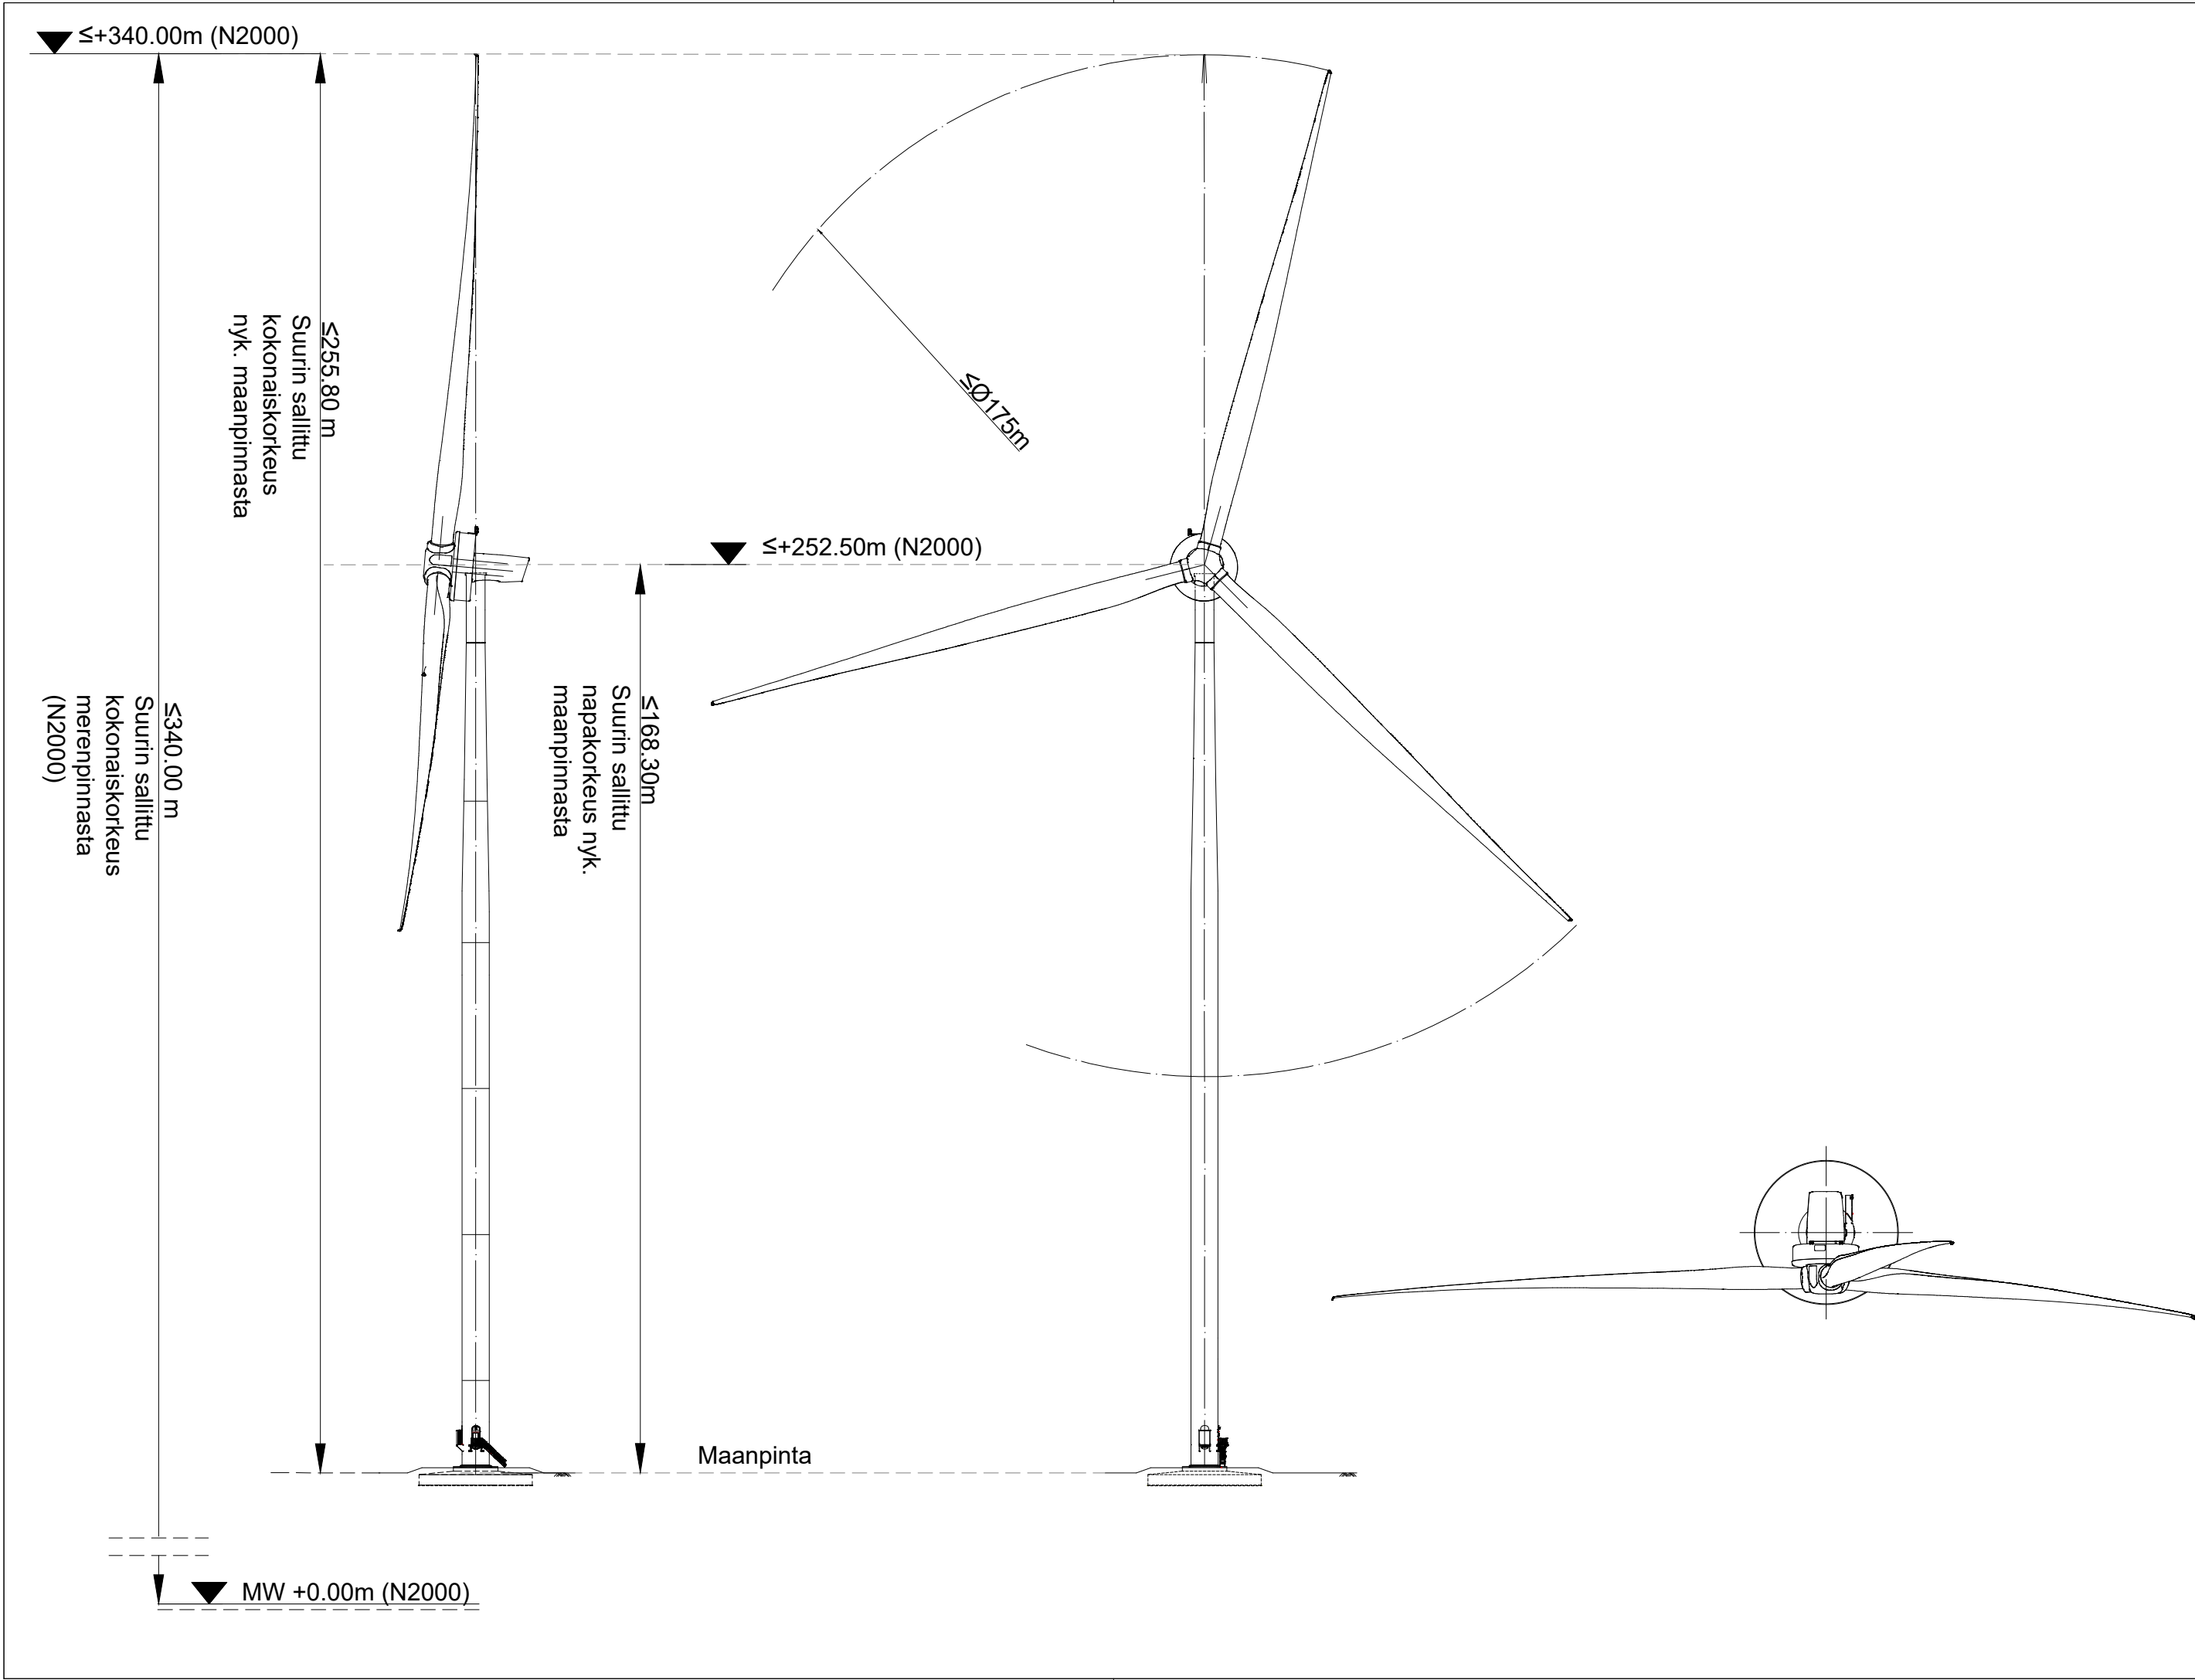

Voimalan kokonaiskorkeus enintään 255.8 m maanpinnasta ja 340 m merenpinnasta (N2000).

Voimala varustetaan lentoesteluvan mukaisin lentoestevaloin ja on väriykseltään lentoesteluvan edellytysten mukainen.

Korkeusjärjestelmä N2000

|   |                                                                      |                                                          |                                               |
|---|----------------------------------------------------------------------|----------------------------------------------------------|-----------------------------------------------|
| Kaupunginosa   | Kiinteistö                                                           | Tontti/nro                                               | Viranomaisten merkintöjä                      |
| Somerharju   | 441-407-1-257                                                        |                                                          |                                               |
| Rakennustoimenpide   | ERILLISLAITE / UUDISRAKENNUS                                         |                                                          | Piirustuslaji                                 |
|   |                                                                      |                                                          | Juoks. no                                     |
|   |                                                                      |                                                          | (2/2)                                         |
| Rakennuskohde   | 54580 Luumäki<br>Suurikankaan tuulivoimalapuisto<br>T10 Tuulivoimala |                                                          | Piirustuksen sisältö                          |
|   |                                                                      |                                                          | Mittakaavat                                   |
|   |                                                                      |                                                          | 1:1000                                        |
|  SITEMA<br>ENERGY INFRA MANAGEMENT |                                                                      | Sitema Oy<br>Kauppurienkatu 7<br>90100 Oulu<br>sitema.fi | Suunnitteluala, työnnumero ja piirustusnumero |
|   |                                                                      |                                                          | 2561-08-10-02                                 |
| Pääsuunnittelija   |                                                                      |                                                          |                                               |
| Sitema Oy, Samppa Lahtela                                                                                               |                                                                      |                                                          |                                               |
| Suunnittelija   |                                                                      |                                                          | Päiväys                                       |
| Sitema Oy, Akseli Peltovuori                                                                                            |                                                                      |                                                          | Tiedosto                                      |
|   |                                                                      |                                                          | .dwg                                          |
|   |                                                                      |                                                          | 7.7.2026                                      |