


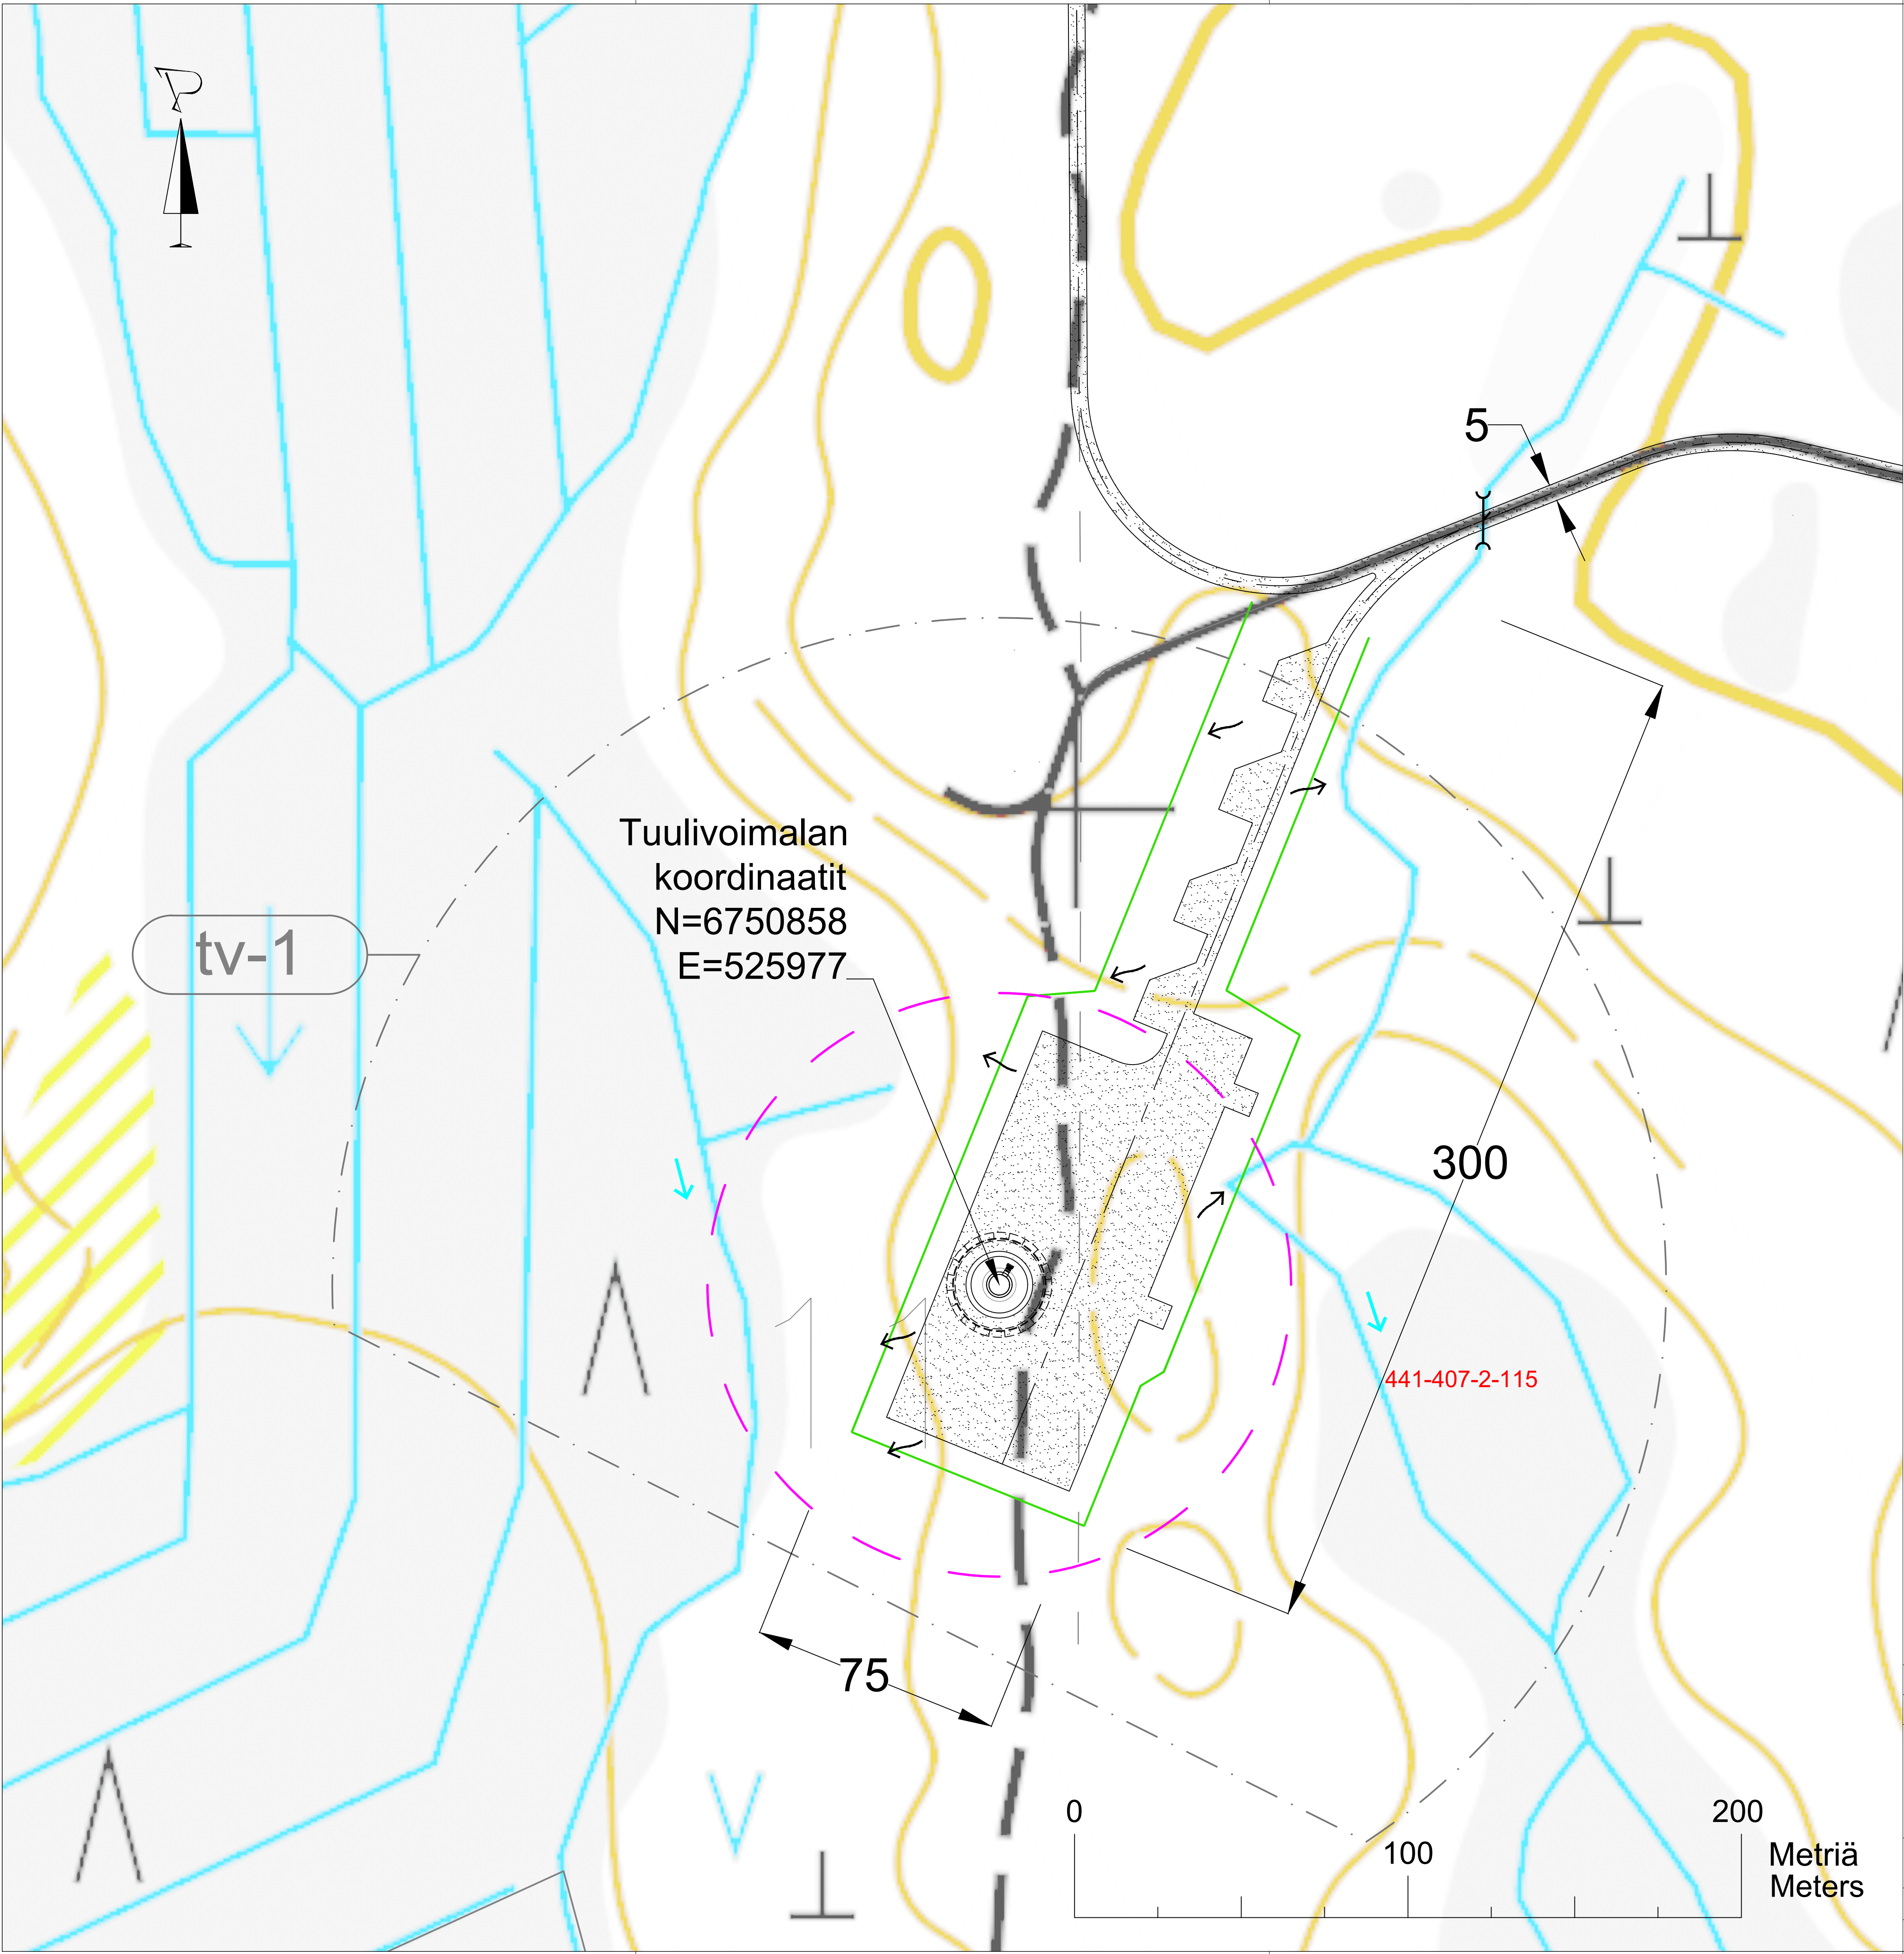

Kiinteistön pinta-ala on 115,56 ha. Kiinteistön palsta, jolle tuulivoimala rakennetaan on pinta-alaltaan 96,6 ha. Rakentamisen aikaisen nostokentän ja nostopuomin kasausalustan tilavaraus on n. 1,7 ha.

Tuulivoimalan nostokentän ja kuljetustiestön koko, sijainti ja korkeusasema ovat alustavia ja ne tarkentuvat myöhemmässä vaiheessa voimalatoimittajan valinnan ja alueelle tehtävien maaperätutkimusten jälkeen.

Tuulivoimala liitetään sähköaseman kautta sähköverkkoon. Tuulivoimalaa ei liitetä vesi- tai viemäriverkostoon.

Pintavedet ohjataan nykyiseen ojastoon uusien painanteiden ja rummuin. Rakentamisen aikaiset hulevedet tulee hallita laadullisesti ja selkiyttää ennen ojastoon laskemista.

Tuulivoimalan kokonaiskorkeus merenpinnasta enintään 340 m (N2000).

Merkintöjen selitteet

- Rakentamisen aikaisen kuljetustiestön ja nostoalueen kantavat rakenteet
- Rakentamislupahakemuksen mukainen tuulivoimalan sijainti ja roottorin maksimi pyörimishalkaisija (175 m)
- Asemakaavan mukainen tuulivoimaloiden alue
- Rakentamisen aikainen tilavaraus
- Uusi rumpu ja virtaussuunta
- Pintaveden virtaussuunta painanteissa ja maastossa

Koordinaattijärjestelmä ETRS-TM35FIN

|                     |                                 |                                           |                       |
|---------------------|---------------------------------|-------------------------------------------|-----------------------|
| Kaupunginosa        | Kiinteistö                      | Tonttioso                                 | Viranomaisen merkintä |
| Somerharju          | 441-407-2-115                   |                                           |                       |
| Rakennuslupahakemus | ERILLISLAITE / UUDISRAKENNUS    | Piirustaja                                | Juoks.no              |
|                     |                                 | PÄÄPIIRUSTUS                              | (1/2)                 |
| Rakennuskohde       | 54580 Luumäki                   | Piirustuksen sisältö                      | Mittakaava            |
|                     | Suurikankaan tuulivoimalapuisto | Asemapiirustus Tuulivoimala 11            | 1:1000                |
|                     | Tuulivoimala 11                 |                                           |                       |
| Pääsuunnittelija    | Sitema Oy, Sampo Lahtela        | Suunnittelialue, työnro ja piirustuksenro |                       |
|                     |                                 | 2561-08-11-01                             |                       |
| Suunnittelija       | Sitema Oy, Akseli Peltovuori    | Päivä                                     | Tiedosto              |
|                     |                                 | 22.5.2026                                 | .dwg                  |