


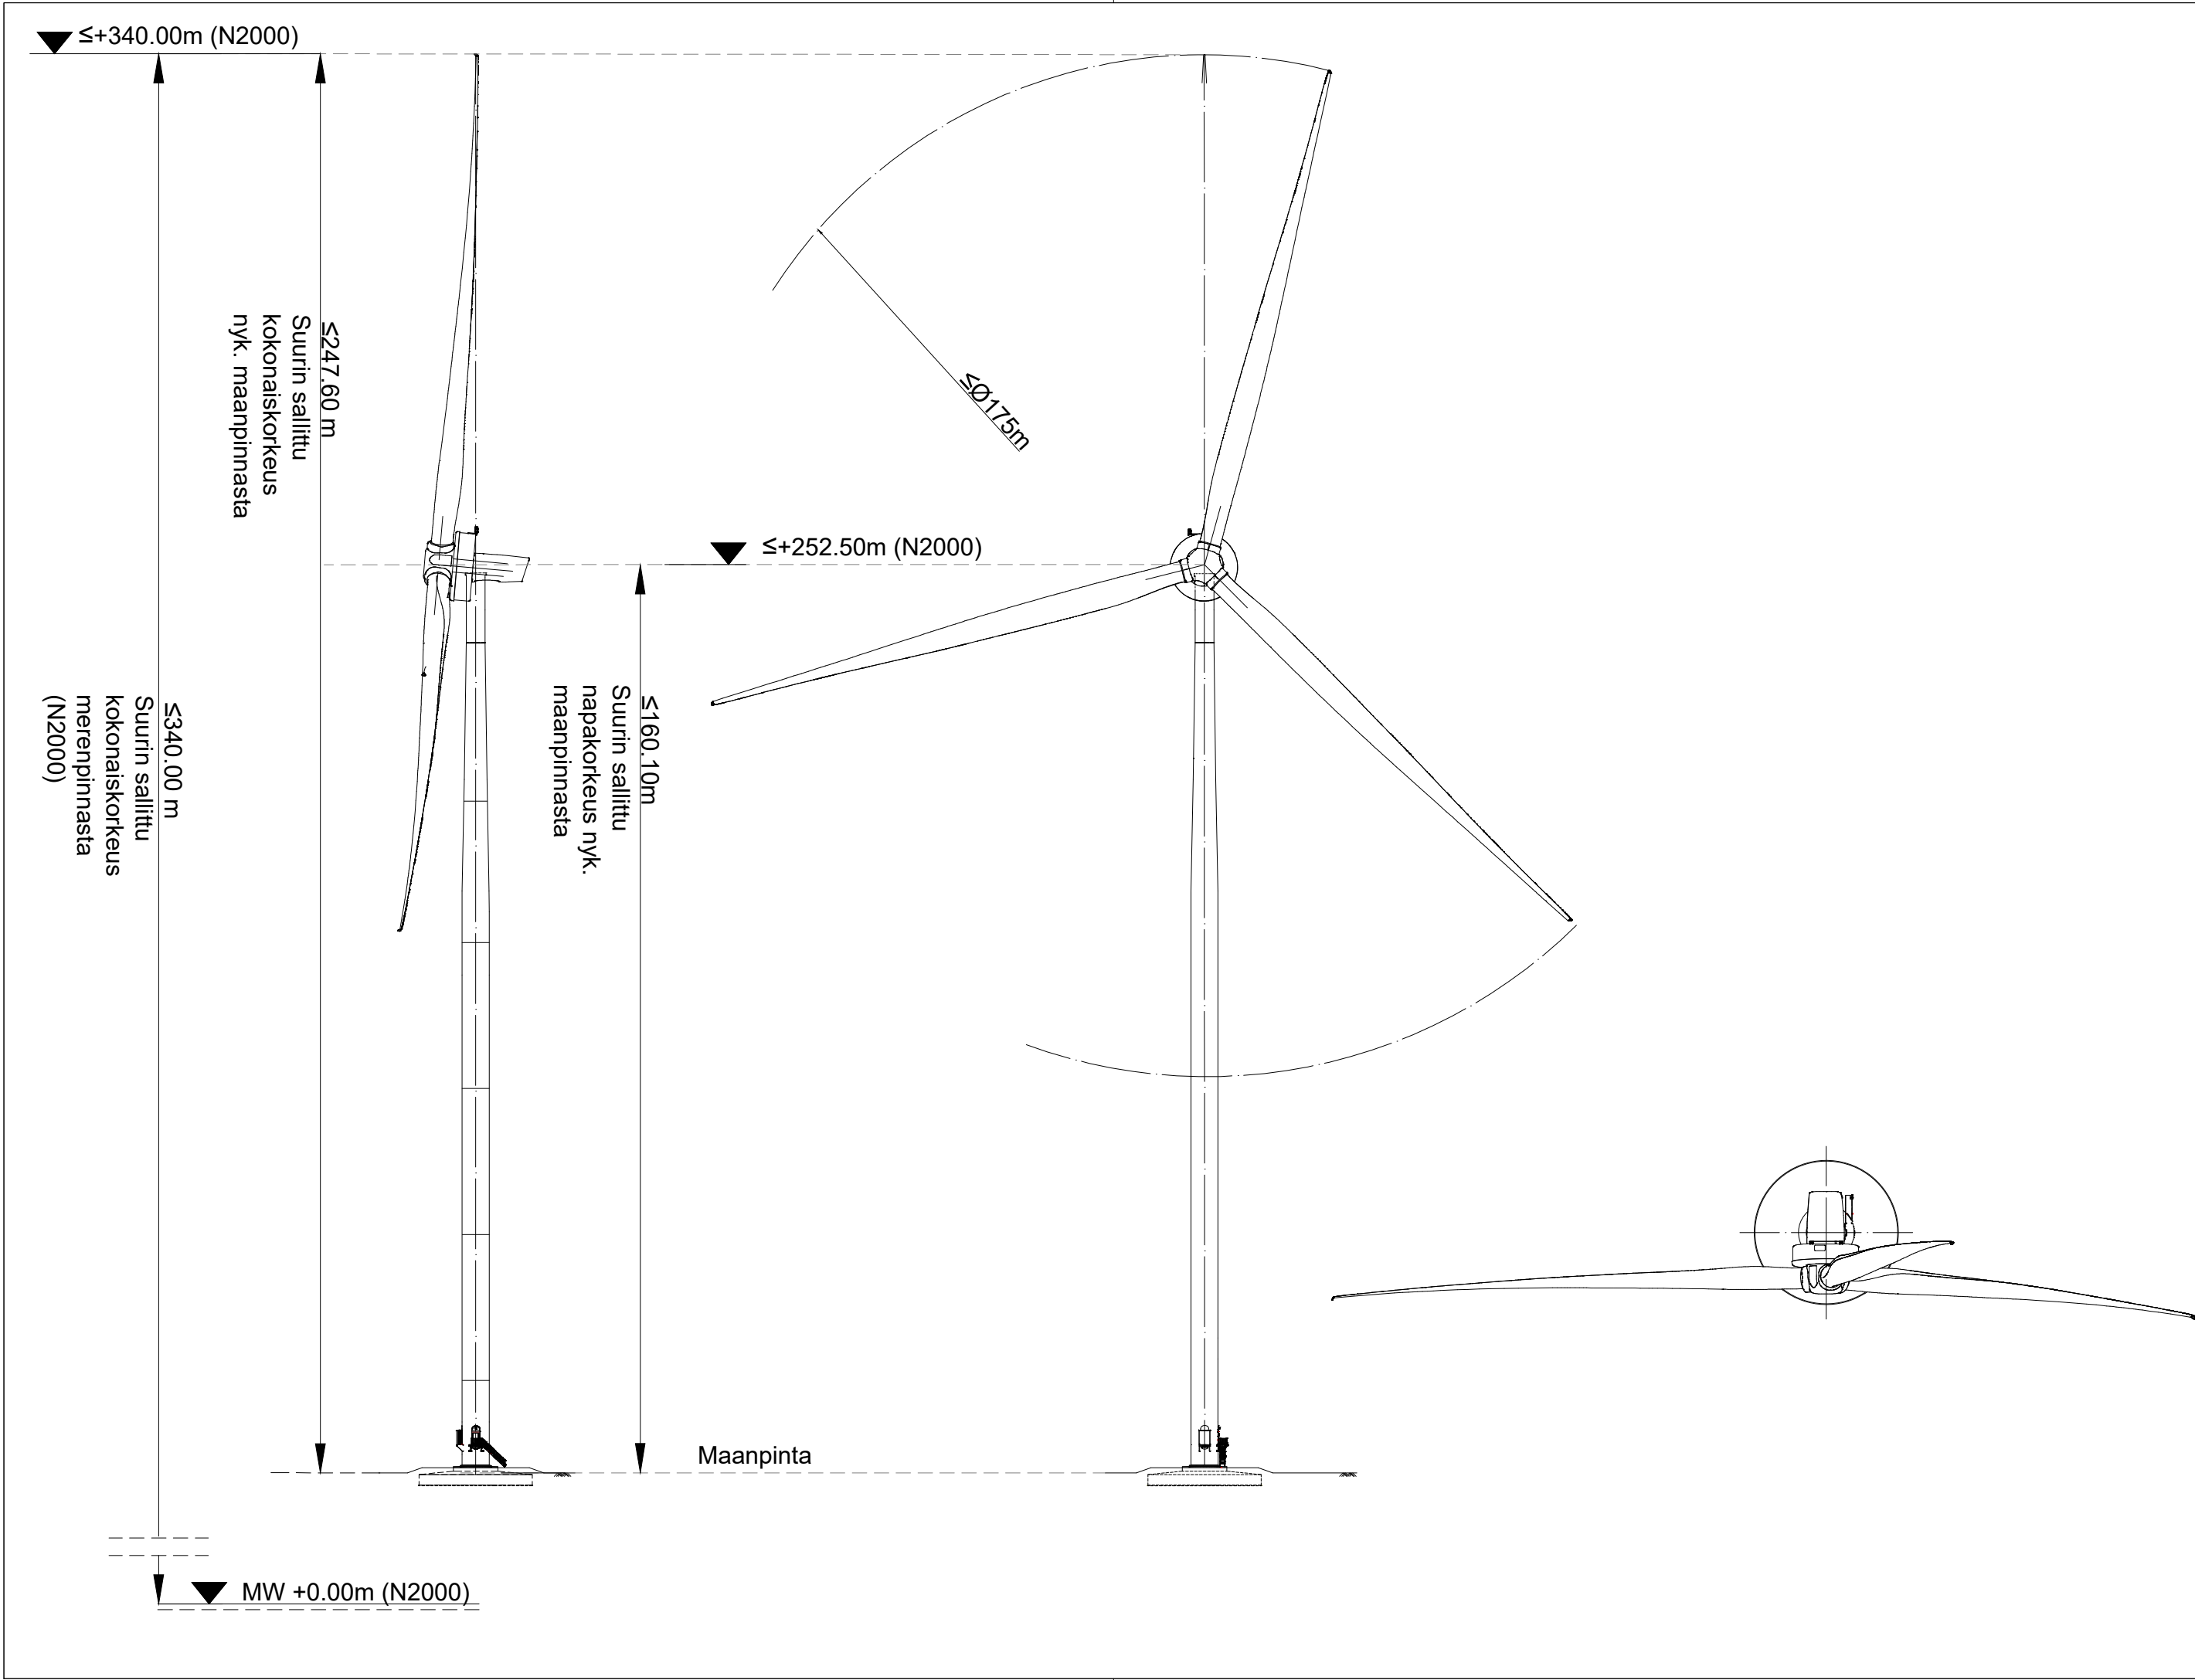

Voimalan kokonaiskorkeus enintään 247.6 m maanpinnasta ja 340 m merenpinnasta (N2000).

Voimala varustetaan lentoesteluvan mukaisin lentoestevaloin ja on väriykseltään lentoesteluvan edellytysten mukainen.

Korkeusjärjestelmä N2000

Kaupunginosa	Kiinteistö	Tontti/nro	Viranomaisen merkintöjä
Somerharju	441-407-2-115		
Rakennustoimenpide	Pirustuslaji		Juoks. no
ERILLISLAITE / UUDISRAKENNUS	JULKISIVUPIIRUSTUS		(2/2)
Rakennuskohde	Pirustuksen sisältö		Mittakaavat
54580 Luumäki Suurikankaan tuulivoimalapuisto T11 Tuulivoimala	Julkisivupiirustus Tuulivoimala 11		1:1000
		Sitema Oy Professorintie 9 90440 Kempele sitema.fi	Suunnitteluala, työnnumero ja piirustusnumero 2561-08-11-02
Pääsuunnittelija			
Sitema Oy, Samppa Lahtela			
Suunnittelija		Päiväys	Tiedosto
Sitema Oy, Akseli Peltovuori		7.7.2026	.dwg