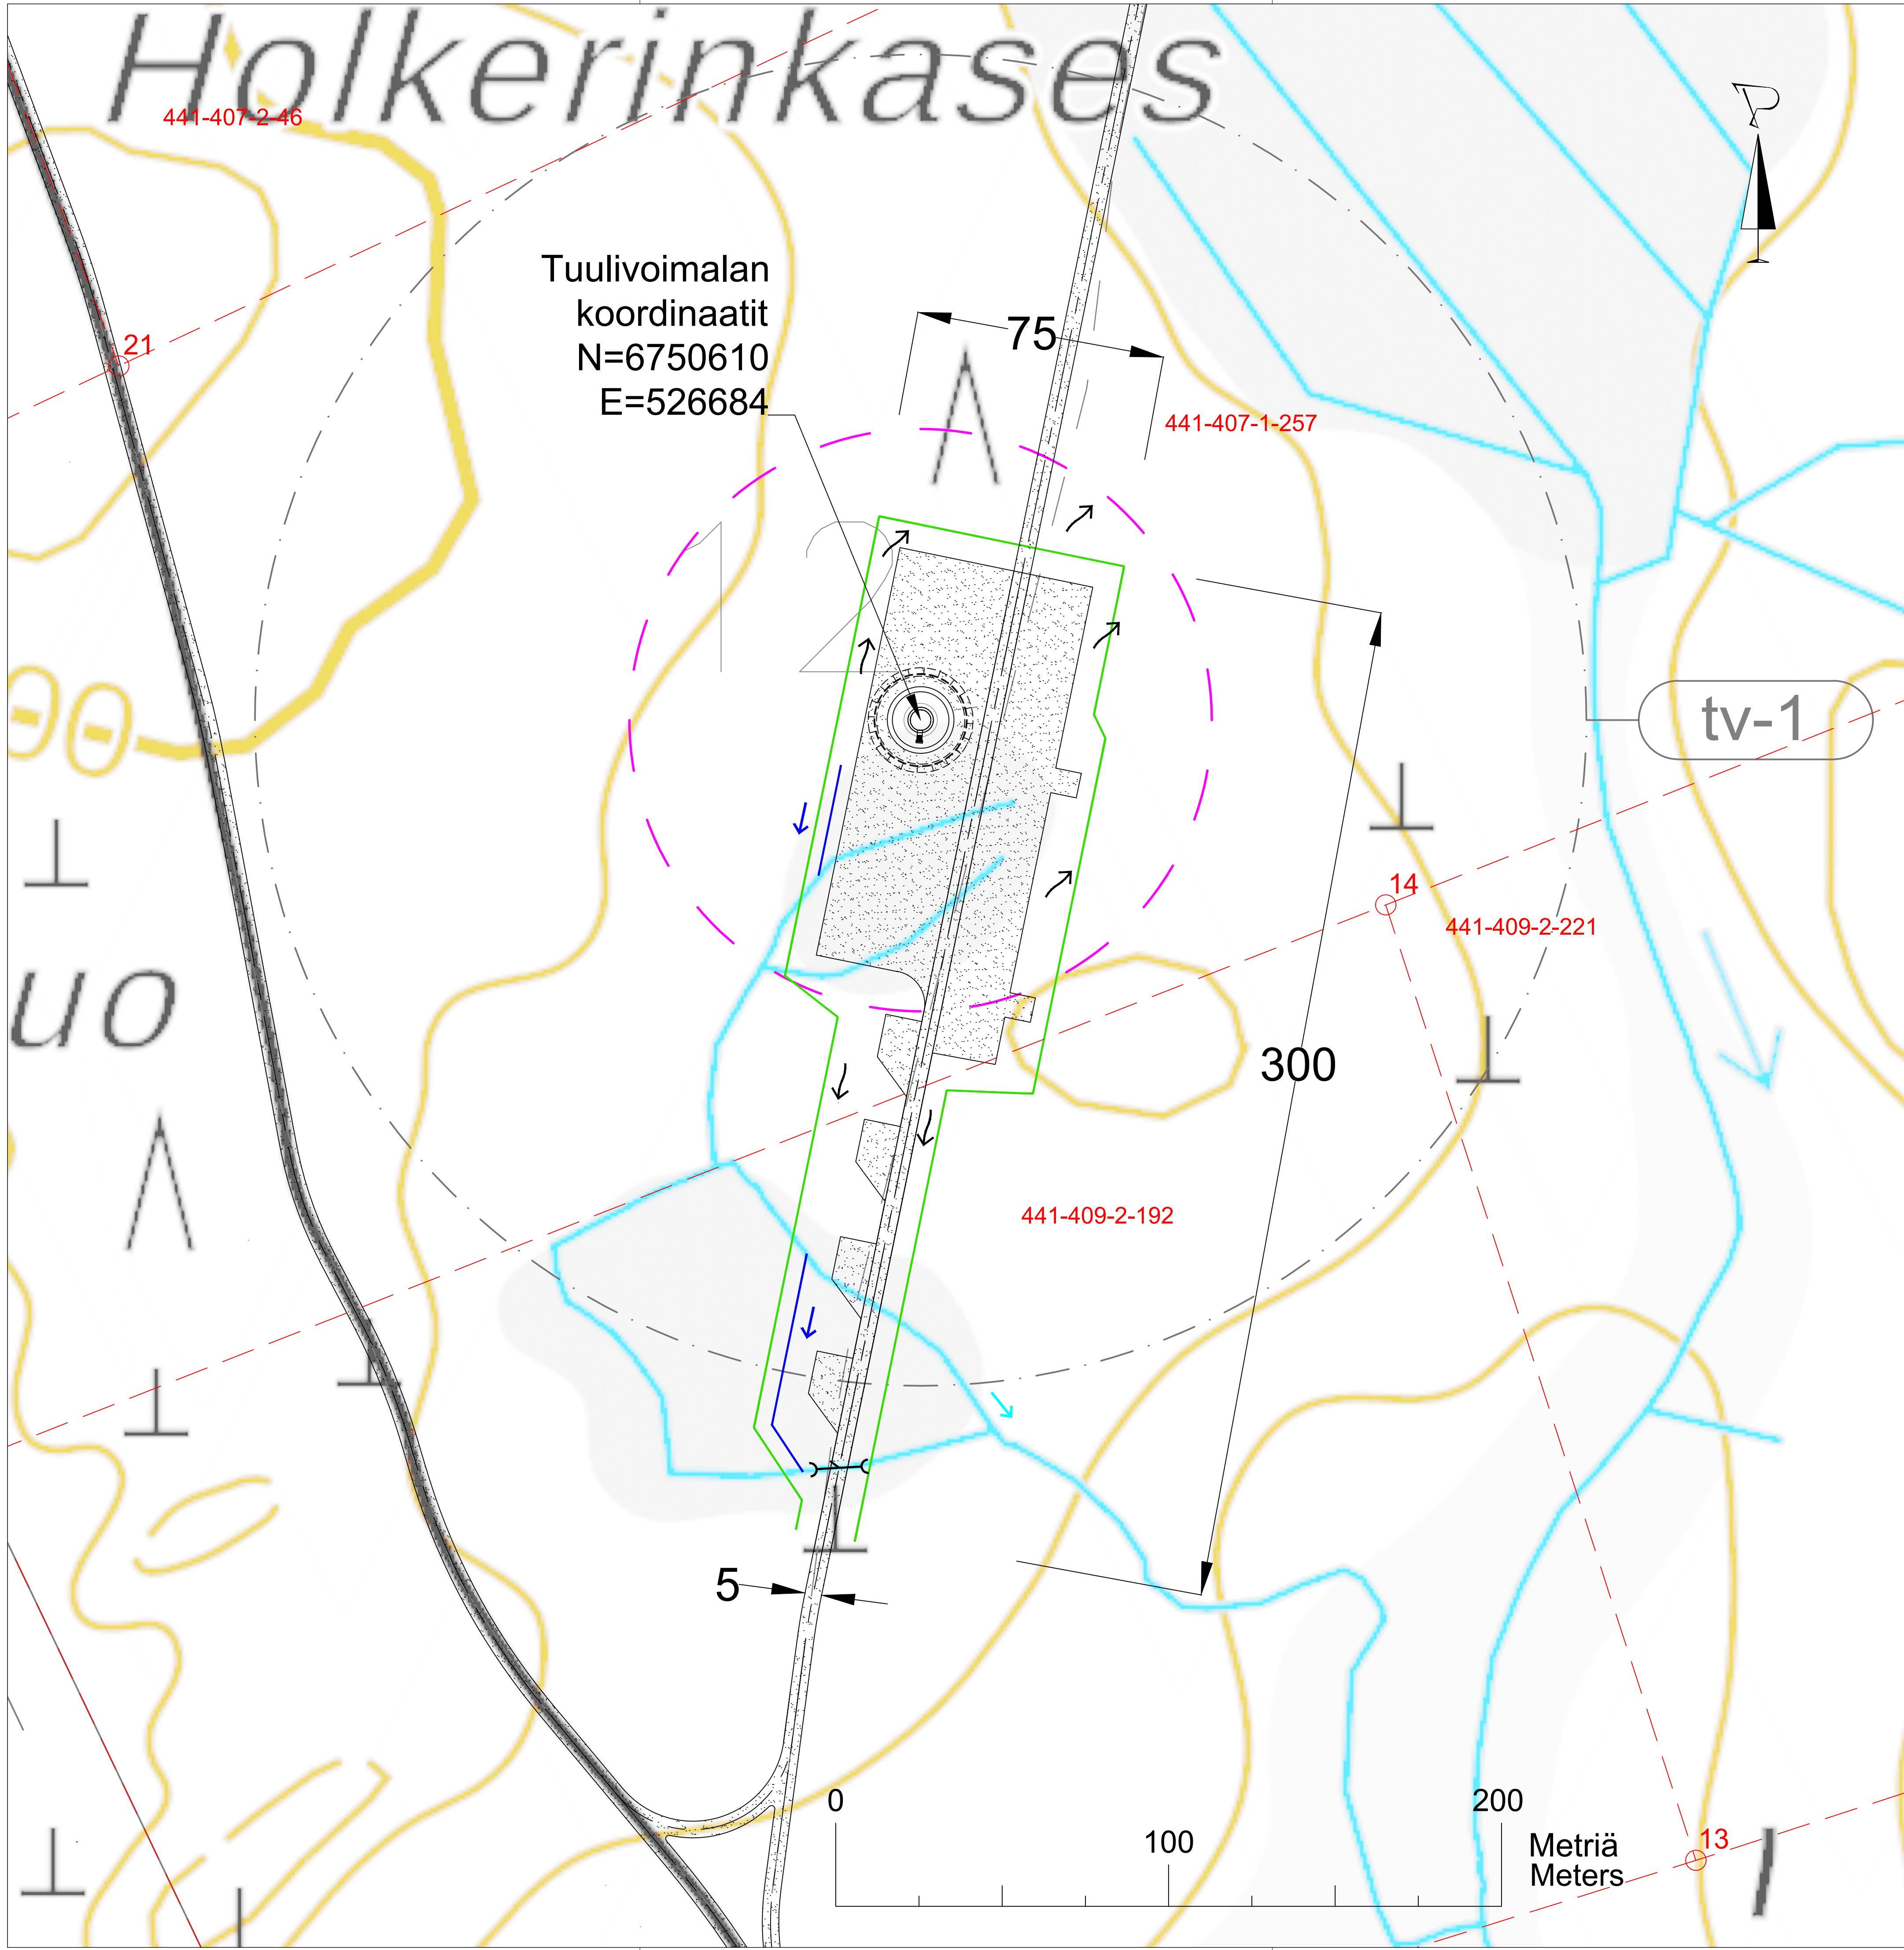




Kiinteistön pinta-ala on 908,8 ha. Kiinteistön palsta, jolle tuulivoimala rakennetaan on pinta-alaltaan 29,9 ha. Rakentamisen aikaisen nostokentän ja nostopuomin kasausalustan tilavaraus on n. 1,7 ha.

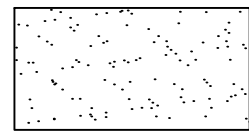
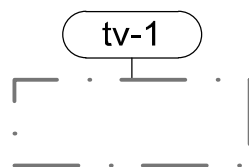
Tuulivoimalan nostokentän ja kuljetustiestön koko, sijainti ja korkeusasema ovat alustavia ja ne tarkentuvat myöhemmässä vaiheessa voimalatoimittajan valinnan ja alueelle tehtävien maaperätutkimusten jälkeen.

Tuulivoimala liitetään sähköaseman kautta sähköverkkoon. Tuulivoimalaa ei liitetä vesi- tai viemäriverkostoon.

Pintavedet ohjataan nykyiseen ojaan uusien avo-ojien, painanteiden ja rummuin. Rakentamisen aikaiset hulevedet tulee hallita laadullisesti ja selkiyttää ennen ojaan laskemista.

Tuulivoimalan kokonaiskorkeus merenpinnasta enintään 340 m (N2000).

Merkintöjen selitteet

-  Rakentamisen aikaisen kuljetustiestön ja nostoalueen kantavat rakenteet
-  Rakentamislupahakemuksen mukainen tuulivoimalan sijainti ja roottorin maksimi pyörimishalkaisija (175 m)
-  Asemakaavan mukainen tuulivoimaloiden alue
-  Rakentamisen aikainen tilavaraus
-  Uusi avo-oja ja virtaussuunta
-  Uusi rumpu ja virtaussuunta
-  Pintaveden virtaussuunta painanteissa ja maastossa

Koordinaattijärjestelmä ETRS-TM35FIN

Kaupunginosa	Kinta	Tontti	Viranomaisen merkintä
Somerharju	441-407-1-257		
Rakennusluvan numero	ERILLISLAITE / UUDISRAKENNUS	Piirustaja	Juoks. no
54580 Luumäki		PÄÄPIIRUSTUS	(1/2)
Suurikankaan tuulivoimalapuisto		Piirustuksen sisältö	Mittakaava
Tuulivoimala 12		Asemapiirustus Tuulivoimala 12	1:1000
Piirustustiedot	Sitema Oy	Suunnittelija, työnro ja piirustuksen	
Sitema Oy, Samppa Lahtela	Professionin 9	2561-08-12-01	
Suunnittelija	90440 Kempele		
Sitema Oy, Akseli Peltovuori	sitema.fi		
Päivä	22.5.2026	Tiedosto	.dwg