


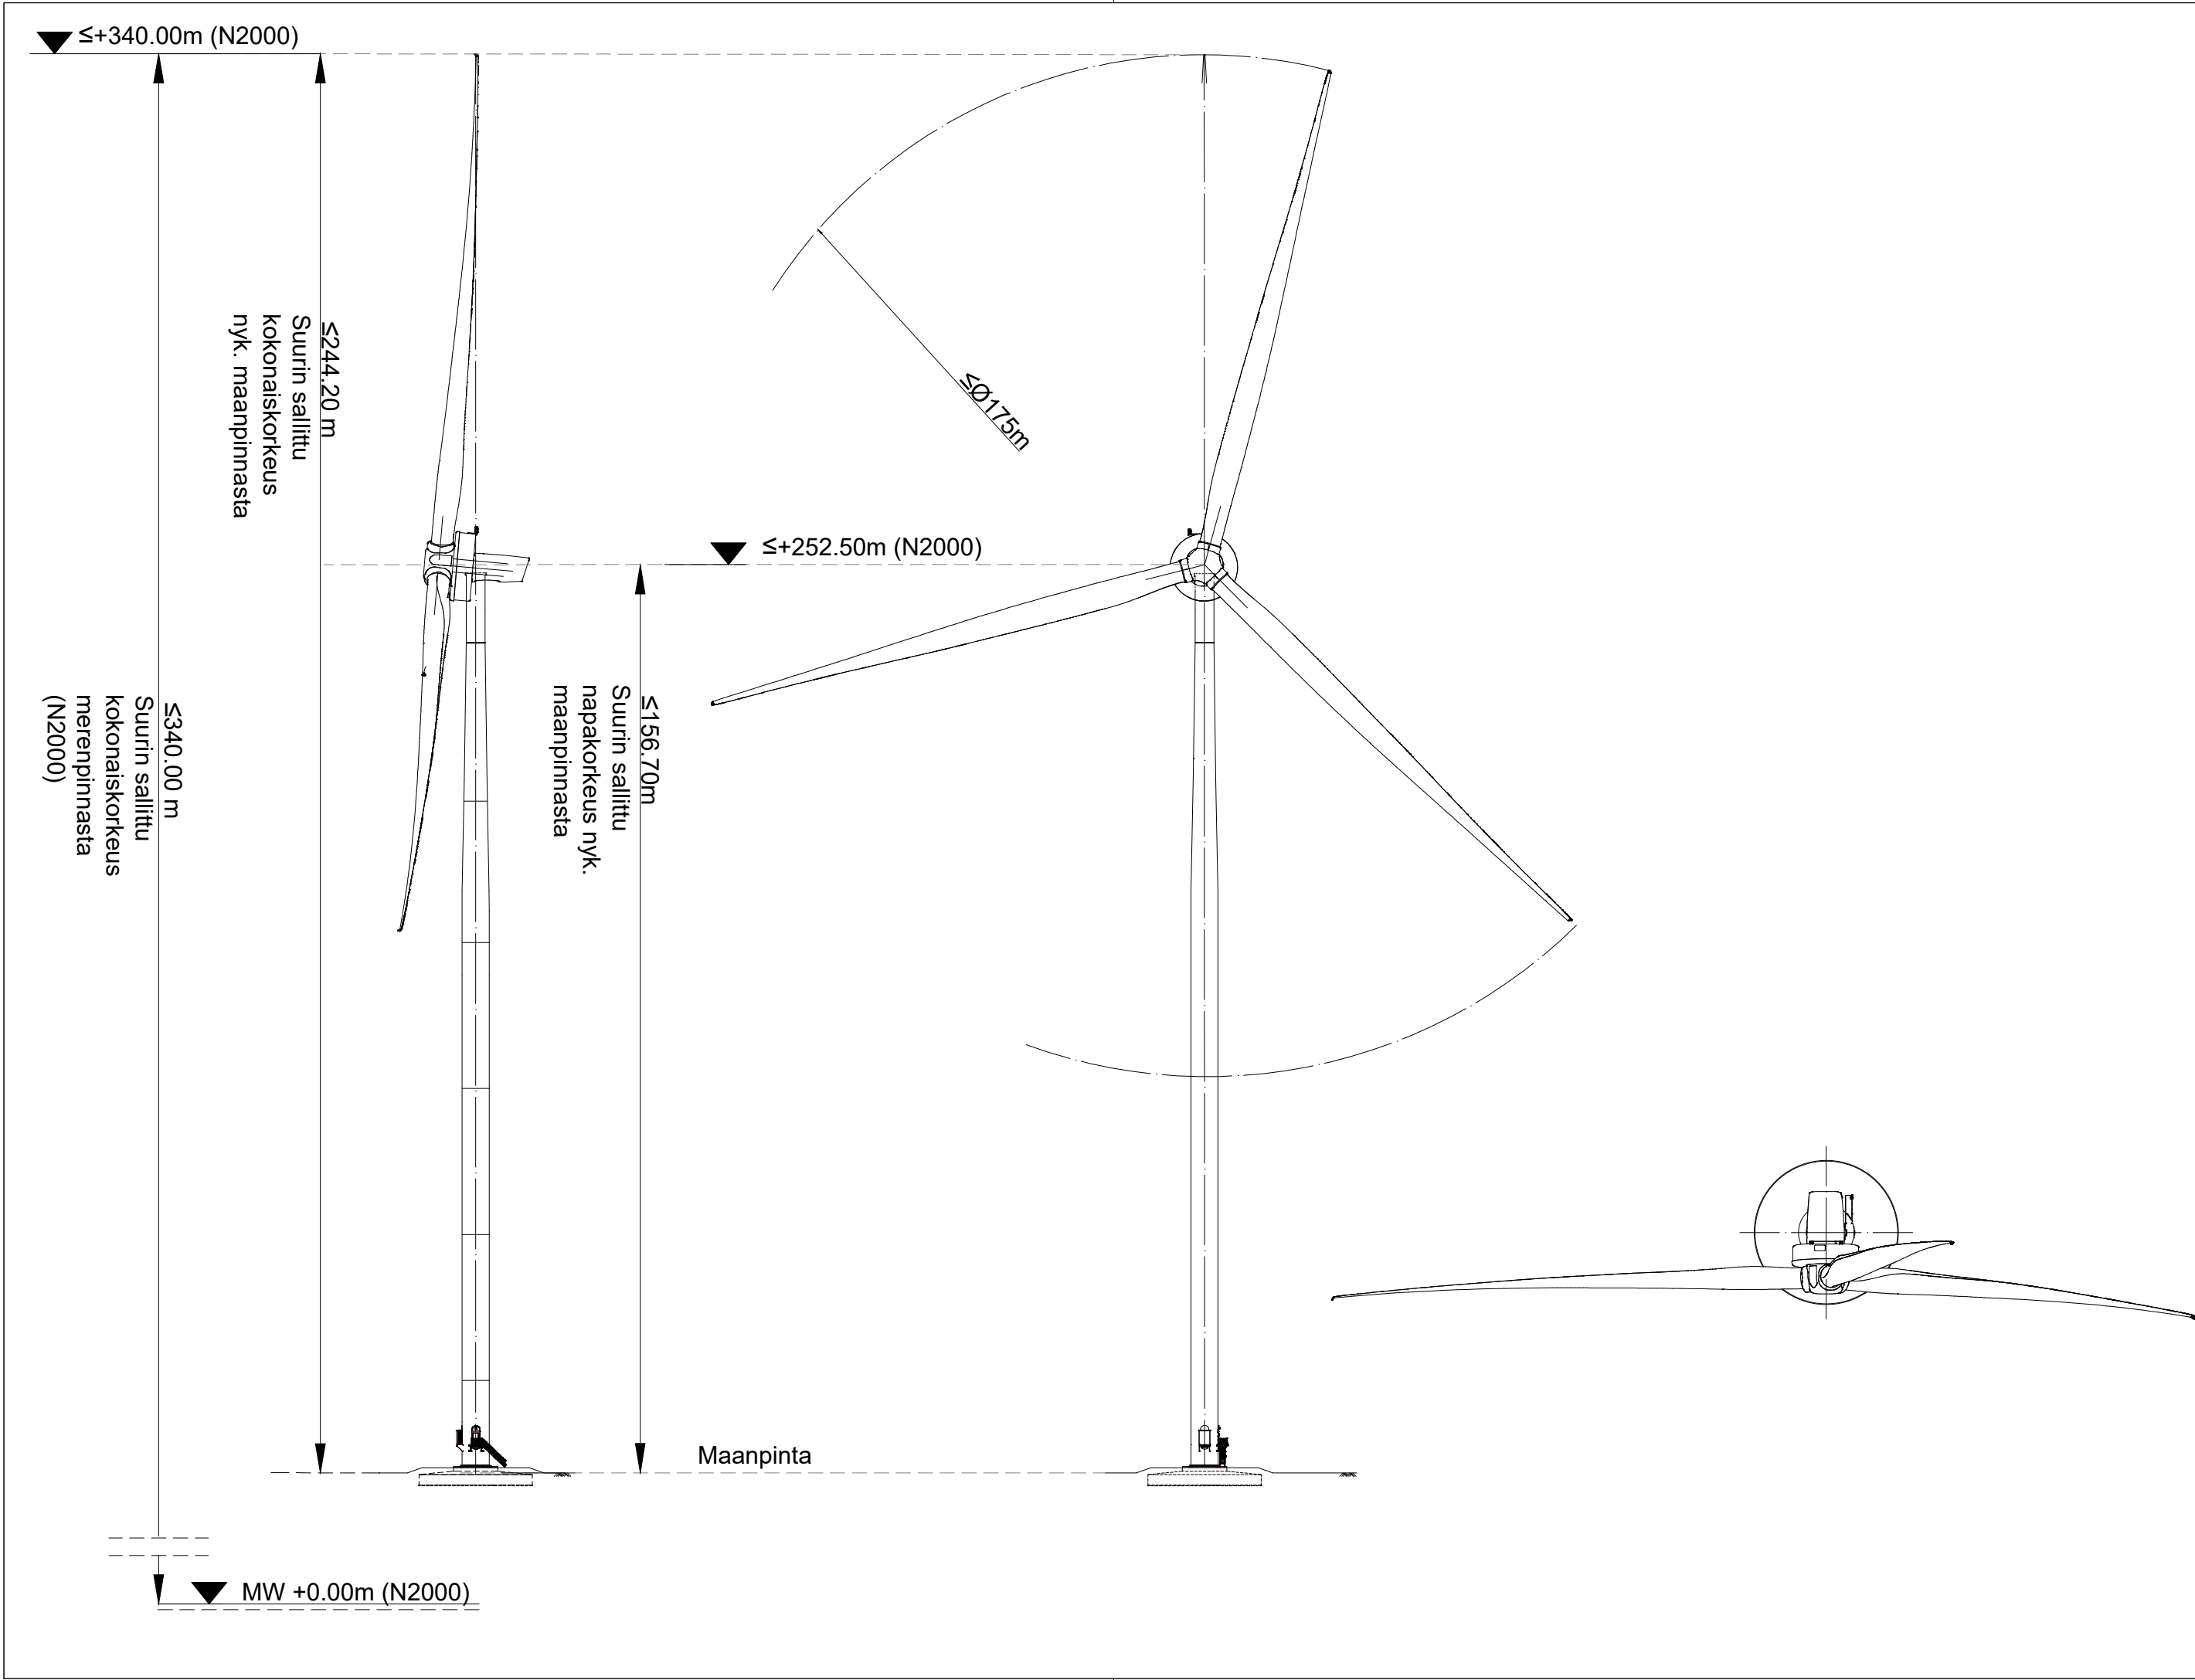

Voimalan kokonaiskorkeus enintään 244.2 m maanpinnasta ja 340 m merenpinnasta (N2000).

Voimala varustetaan lentoesteluvan mukaisin lentoestevaloin ja on väriykseltään lentoesteluvan edellytysten mukainen.

Korkeusjärjestelmä N2000

Kaupunginosa	Kiinteistö	Tontti/nro	Viranomaisten merkintöjä	
Somerharju	441-407-1-257			
Rakennustoimenpide	ERILLISLAITE / UUDISRAKENNUS		Piirustuslaji	Juoks. no
			JULKISIVUPIIRUSTUS	(2/2)
Rakennuskohde	54580 Luumäki Suurikankaan tuulivoimalapuisto T12 Tuulivoimala		Piirustuksen sisältö	Mittakaavat
			Julkisivupiirustus Tuulivoimala 12	1:1000
 SITEMA ENERGY INFRA MANAGEMENT Sitema Oy Professorintie 9 90440 Kempele sitema.fi			Suunnitteluala, työnnumero ja piirustusnumero	
			2561-08-12-02	
			Pääsuunnittelija	
			Sitema Oy, Samppa Lahtela	
			Suunnittelija	
			Sitema Oy, Akseli Peltovuori	
			Päiväys	Tiedosto
			7.7.2026	.dwg