


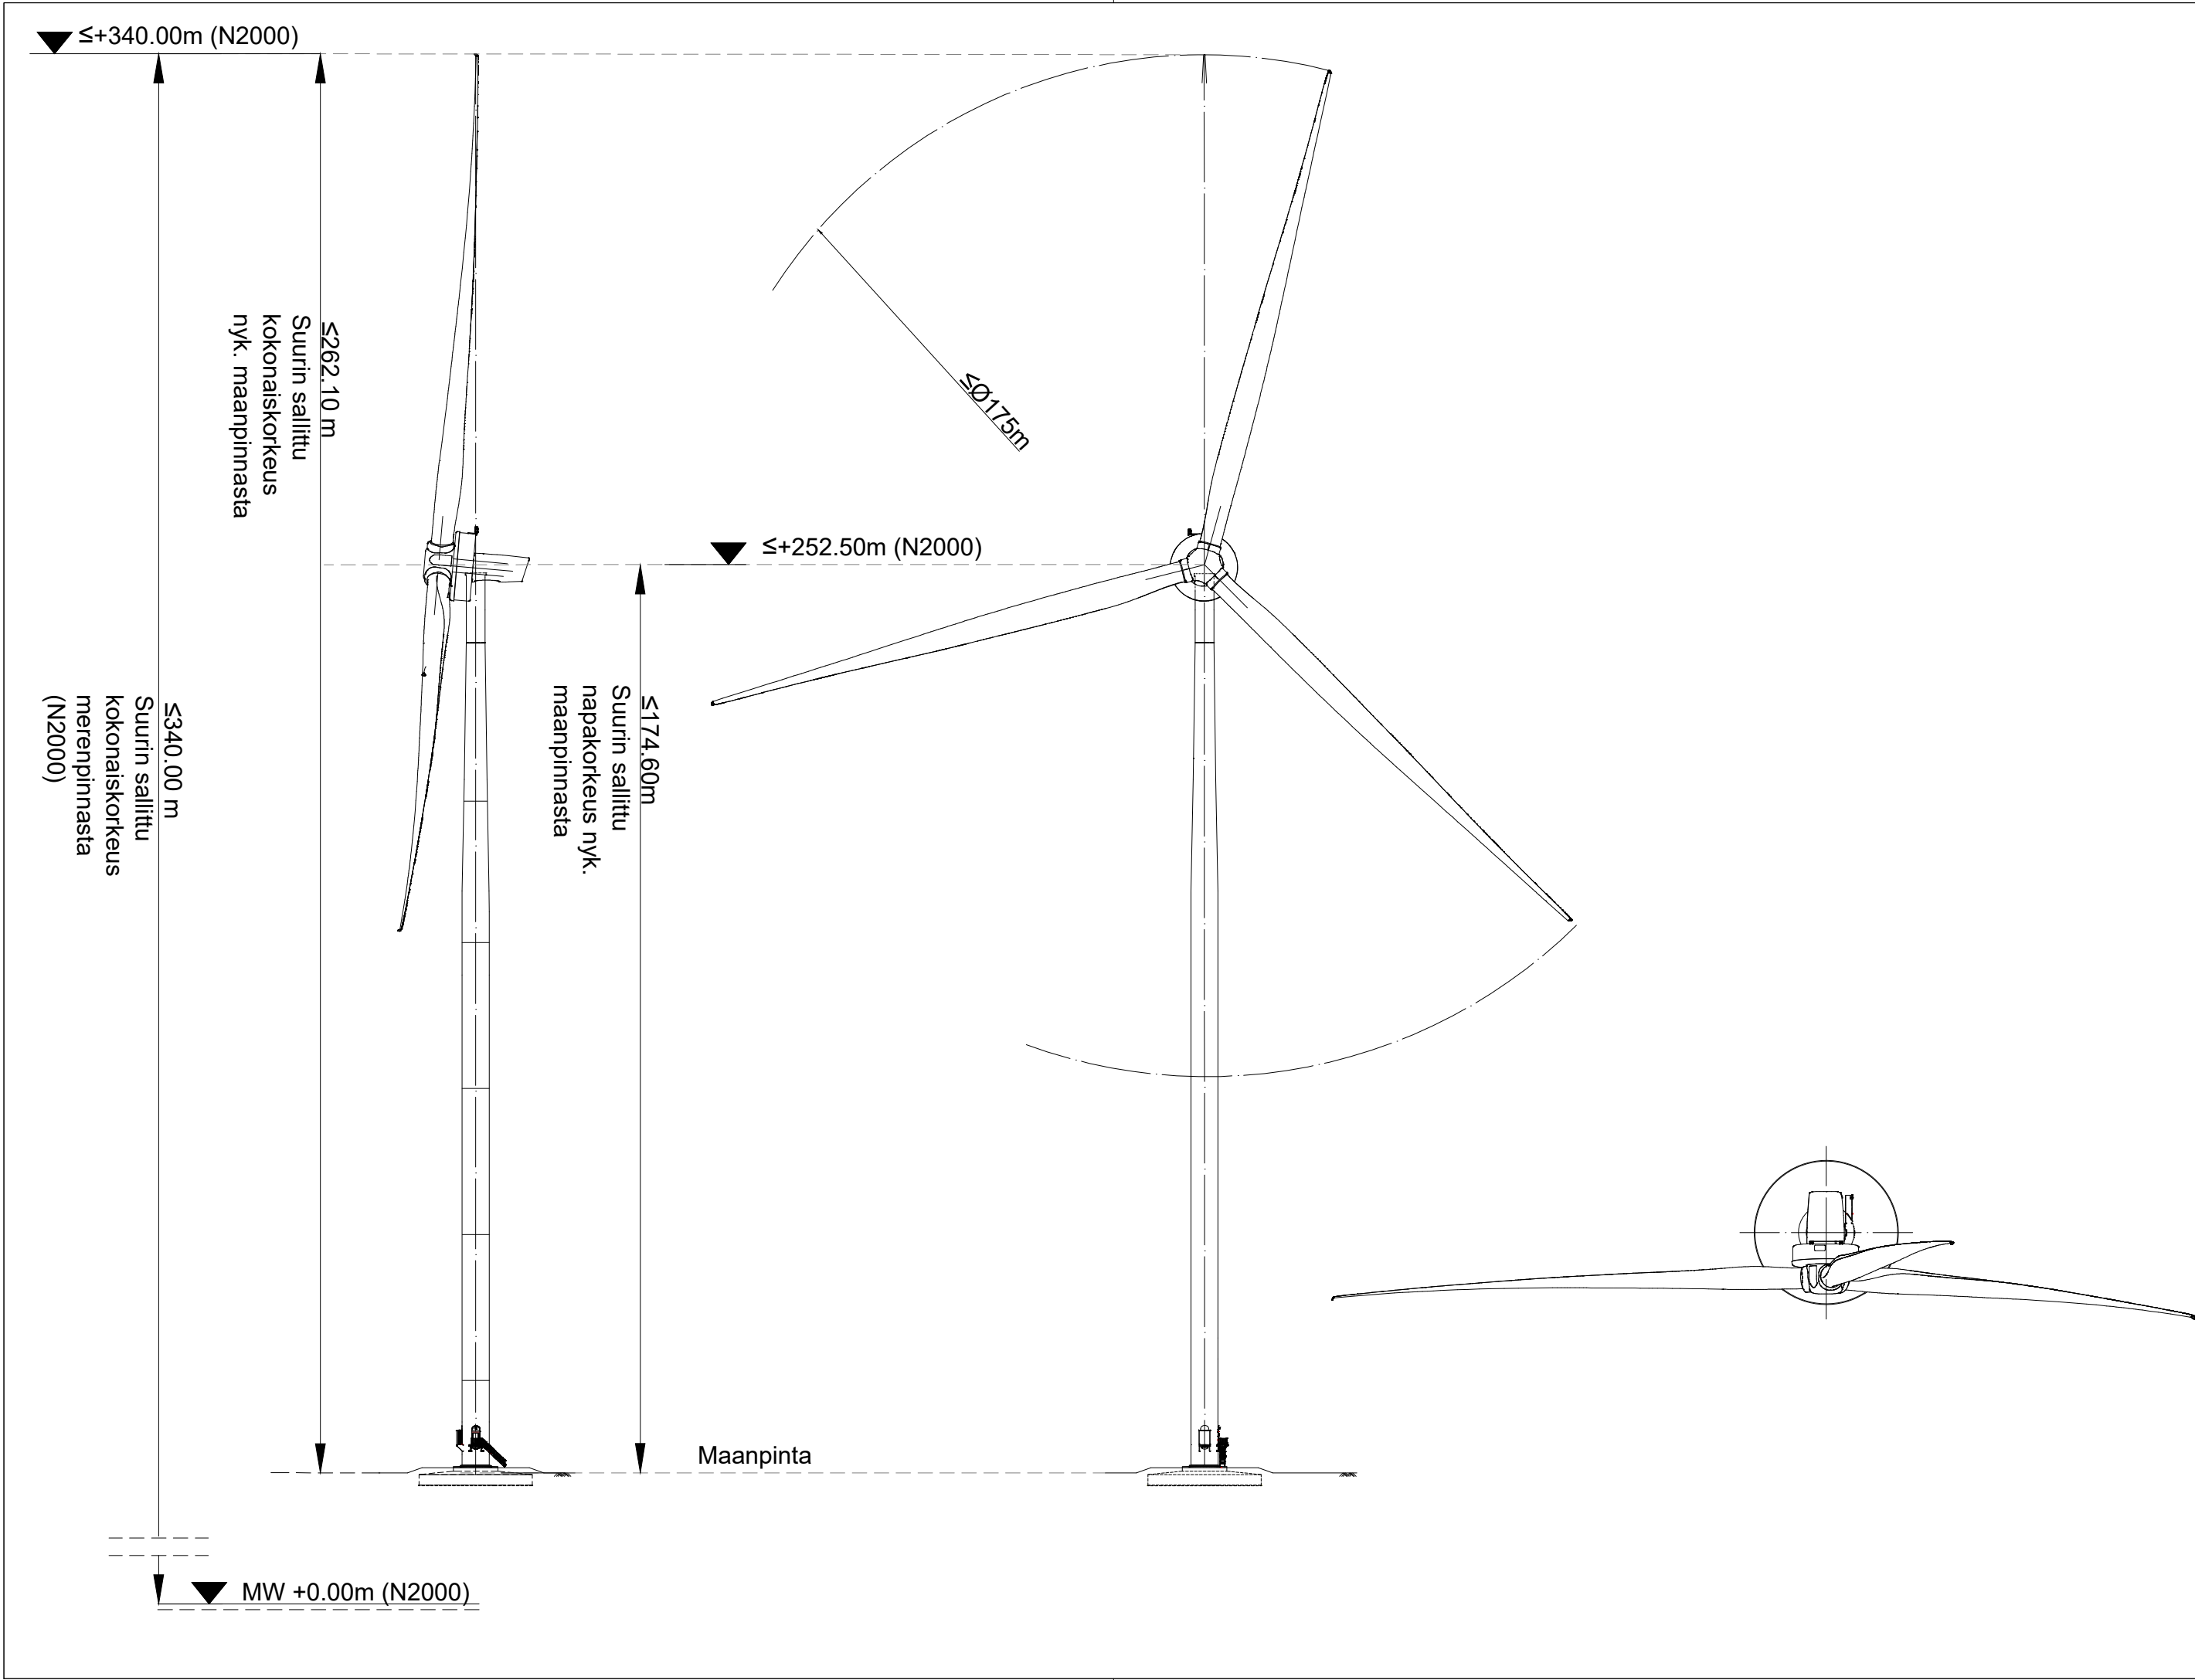

Voimalan kokonaiskorkeus enintään 262.1 m maanpinnasta ja 340 m merenpinnasta (N2000).

Voimala varustetaan lentoesteluvan mukaisin lentoestevaloin ja on väriykseltään lentoesteluvan edellytysten mukainen.

Korkeusjärjestelmä N2000

Kaupunginosa	Kiinteistö	Tontti/nro	Viranomaisten merkintöjä	
Somerharju441-409-2-224				
Rakennustoimenpide			Piirustuslaji	Juoks. no
ERILLISLAITE / UUDISRAKENNUS			JULKISIVUPIIRUSTUS	(2/2)
Rakennuskohde			Piirustuksen sisältö	Mittakaavat
54580 Luumäki			Julkisivupiirustus Tuulivoimala 13	1:1000
Suurikankaan tuulivoimalapuisto				
T13 Tuulivoimala				
 SITEMA ENERGY INFRA MANAGEMENT			Suunnitteluala, työnnumero ja piirustusnumero	
Sitema Oy Professorintie 9 90440 Kempele sitema.fi			2561-08-13-02	
Pääsuunnittelija				
Sitema Oy, Samppa Lahtela				
Suunnittelija			Päiväys	Tiedosto
Sitema Oy, Akseli Peltovuori			7.7.2026	.dwg