


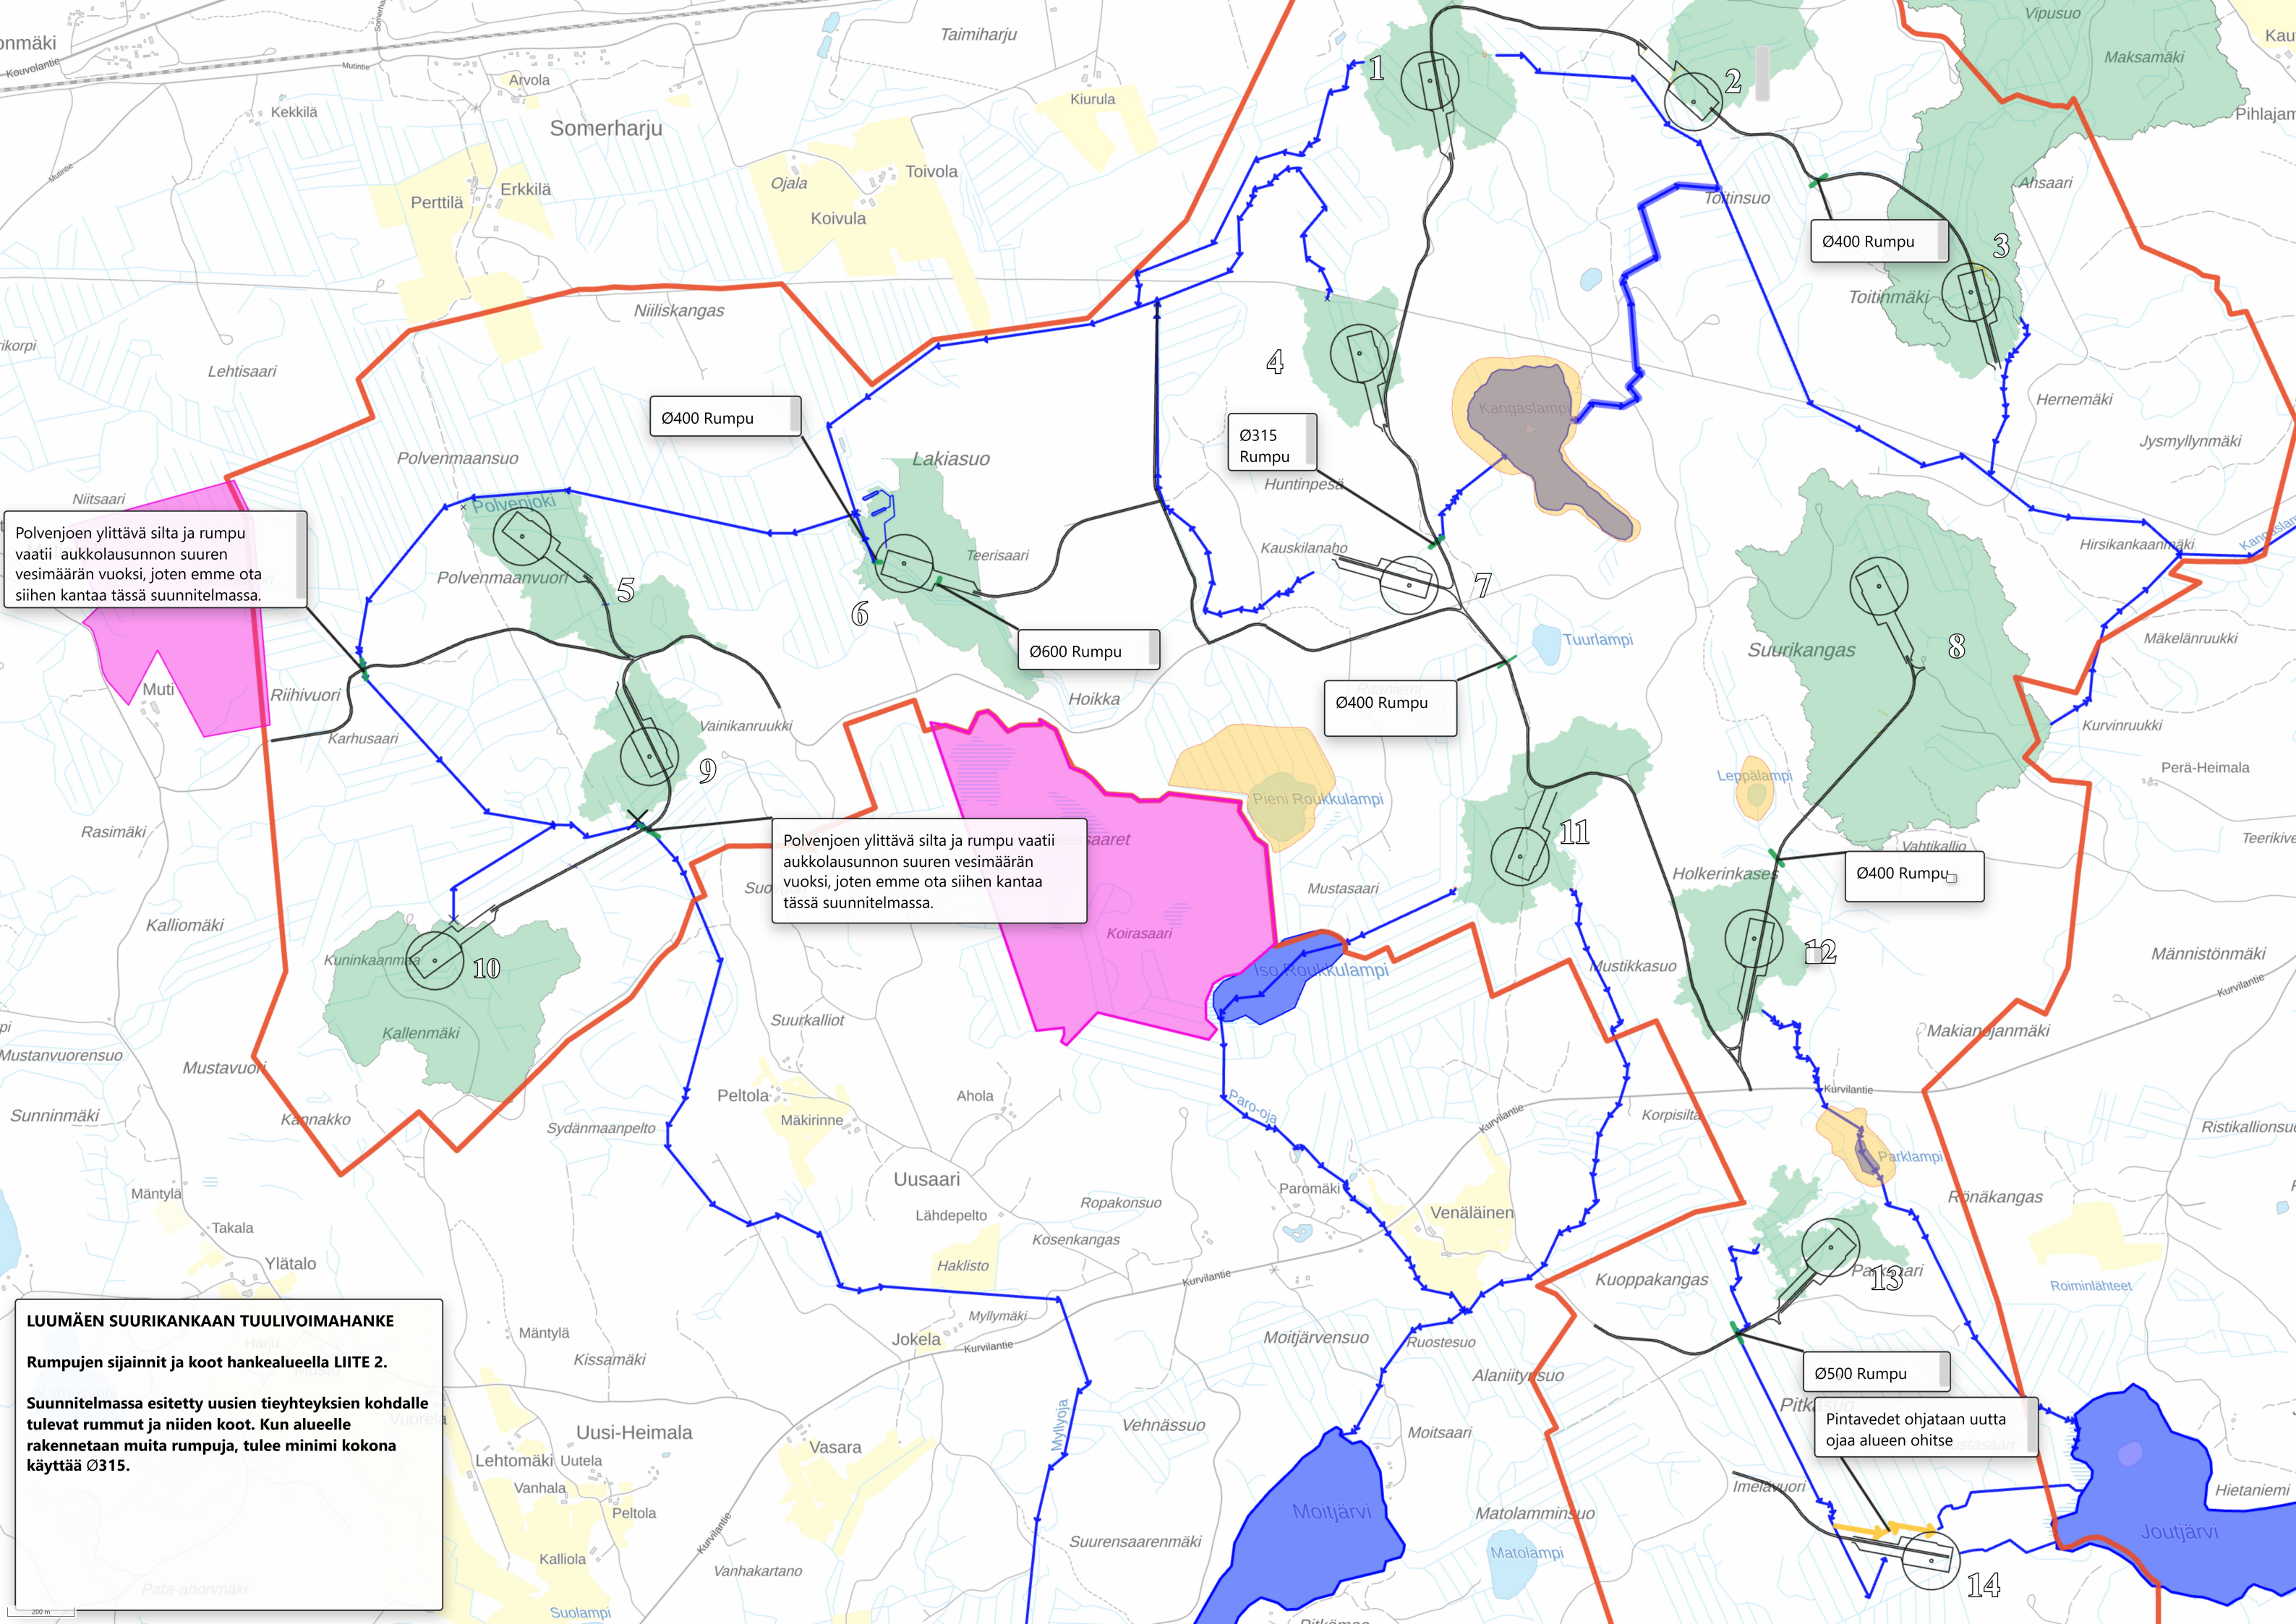

Polvenjoen ylittävä silta ja rumpu vaatii aukkolausunnon suuren vesimäärän vuoksi, joten emme ota siihen kantaa tässä suunnitelmassa.

Polvenjoen ylittävä silta ja rumpu vaatii aukkolausunnon suuren vesimäärän vuoksi, joten emme ota siihen kantaa tässä suunnitelmassa.

Pintavedet ohjataan uutta ojaa alueen ohiitse

LUUMÄEN SUURIKANKAAN TUULIVOIMAHANKE

Rumpujen sijainnit ja koot hankealueella LIITE 2.

Suunnitelmassa esitetty uusien tieyhteyksien kohdalle tulevat rummut ja niiden koot. Kun alueelle rakennetaan muita rumpuja, tulee minimi kokona käyttöä Ø315.